


# Asfalt/Strop międzykondygnacyjny/ dwie warstwy izolacji

## ACO DRAIN® wszystkie kanały niskie, tu Multiline® V 100

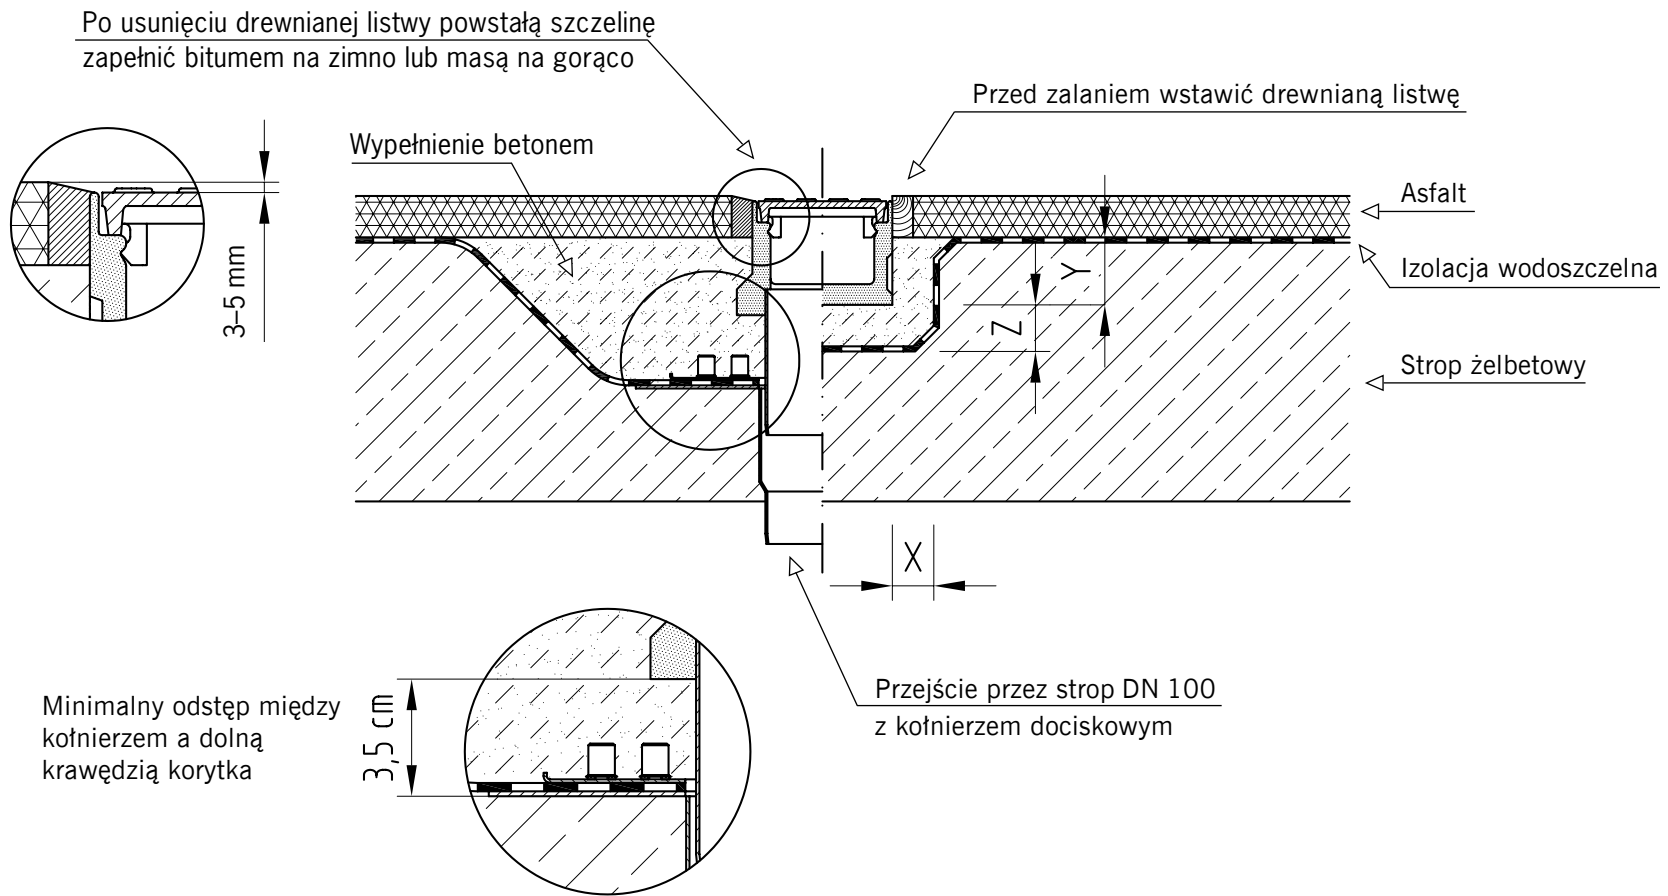

Klasa obciążenia	zgodne z PN EN 1433	A 15	B 125	C 250	D 400	E 600	F 900
Fundament z betonu	[cm]	x/z	≥ 3	≥ 3	≥ 3	≥ 3	