


ACO DRAIN® skrzynka odpływowa

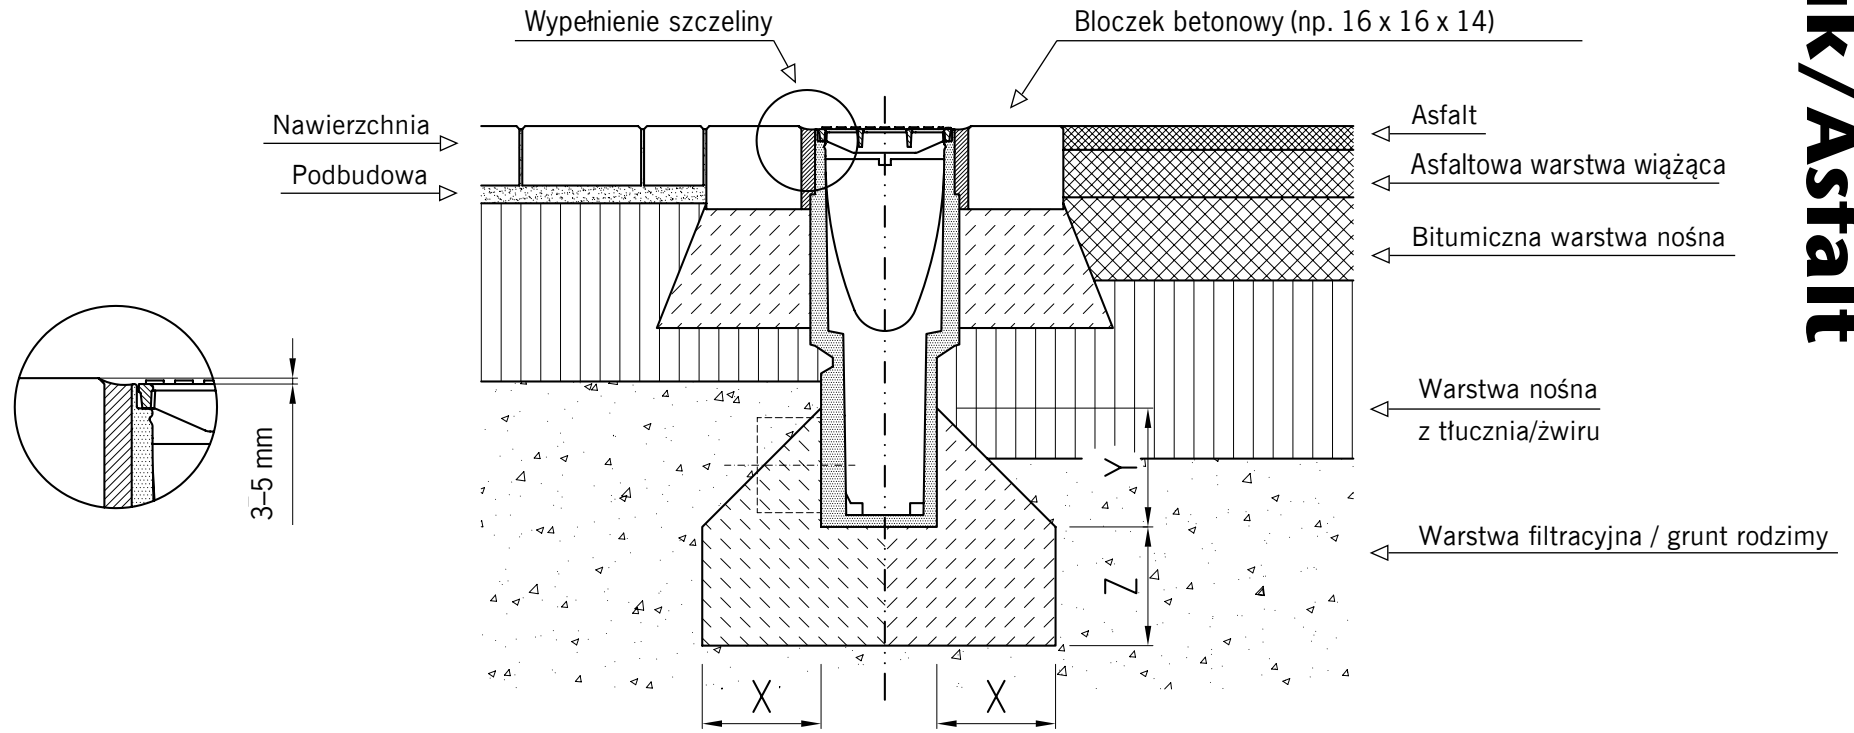

W przypadku zabudowy w klasie D 400 zabudowę betonową skrzynki należy doprowadzić do górnej krawędzi nawierzchni lub obudować od góry obustronnie (błoczkami betonowymi)

Klasa obciążenia	zgodne z PN EN 1433	A 15	B 125	C 250	D 400	E 600	F 900
Fundament z betonu	zgodne z DIN 1045-2				B 25		
	zgodne z DIN EN 206-1				C 20/25		
Wymiary	[cm]	x/y/z			≥ 20		