
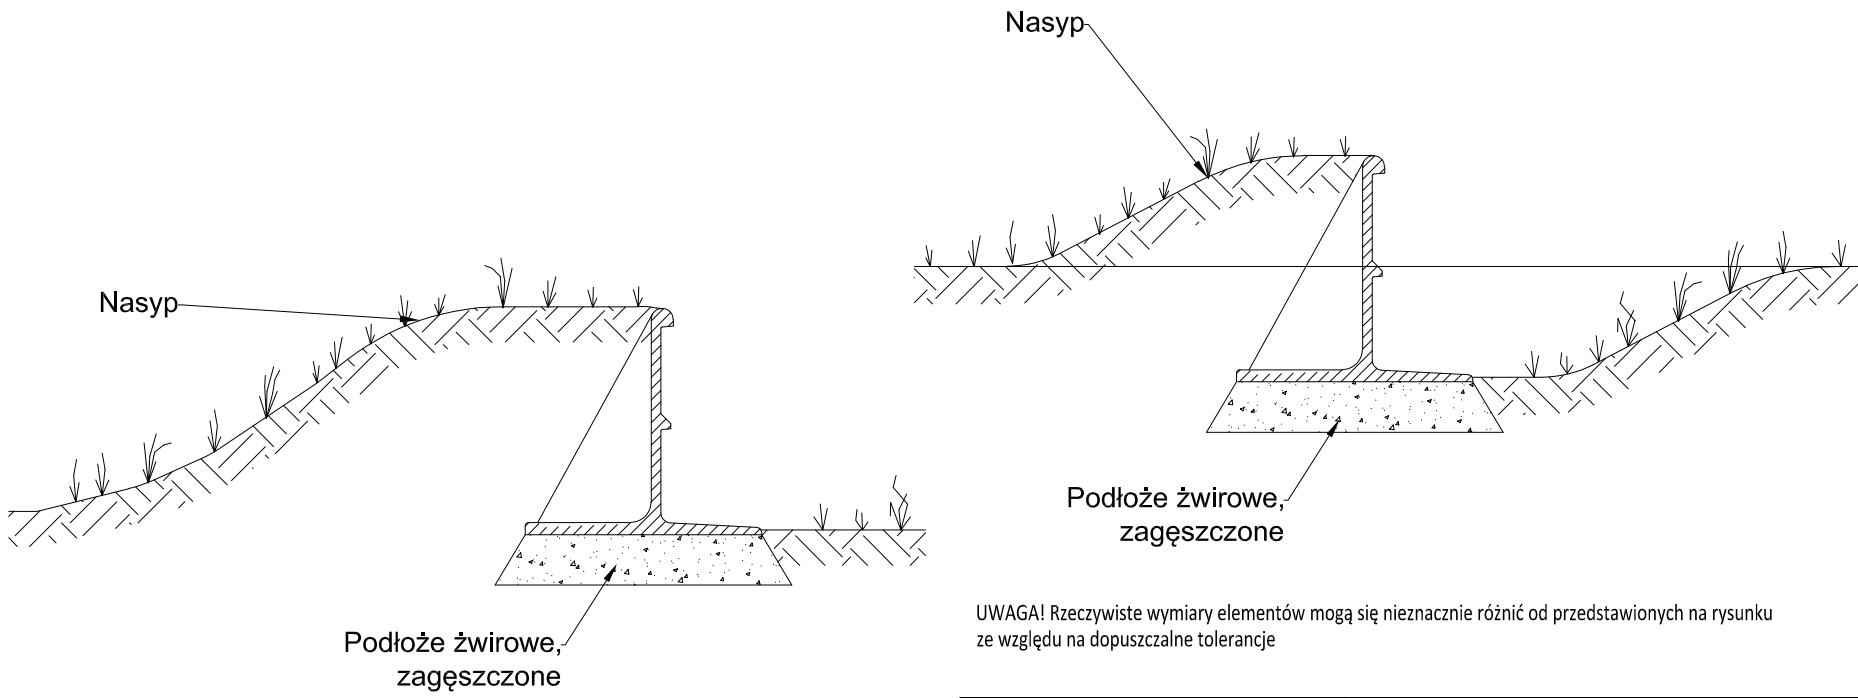
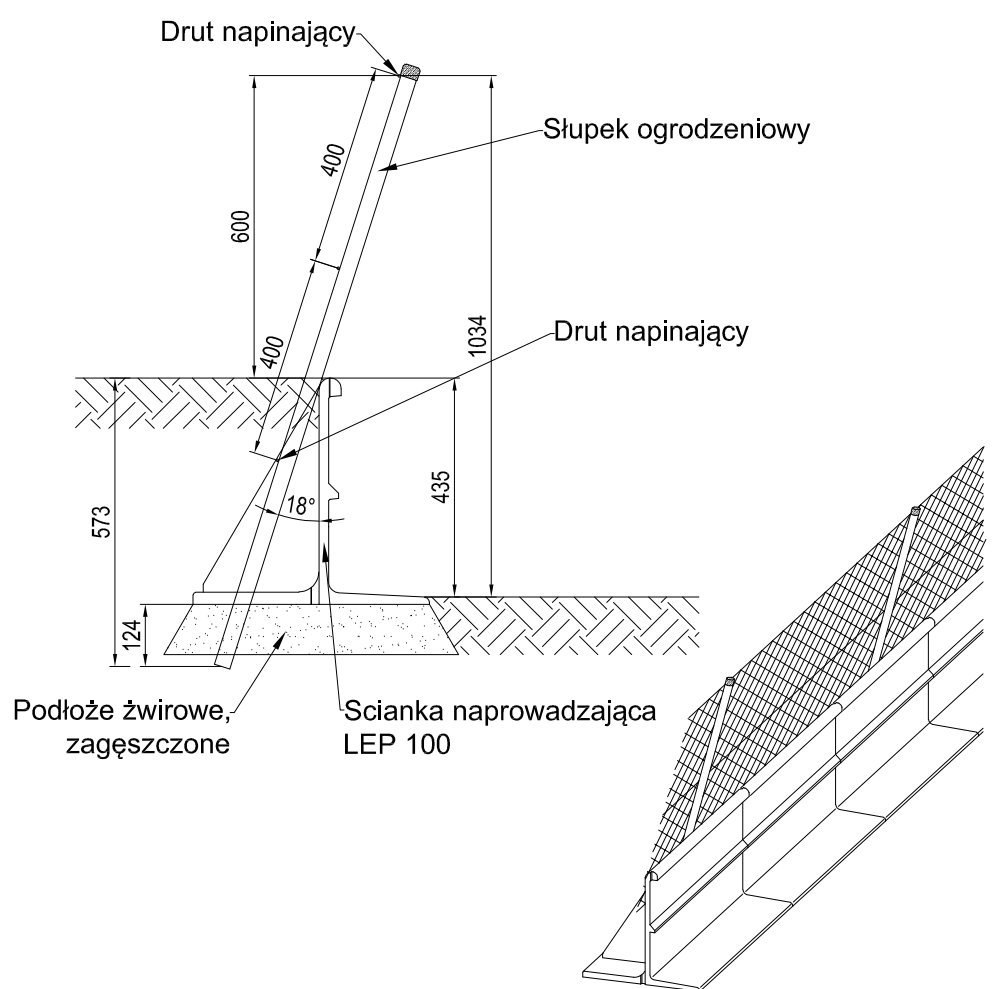
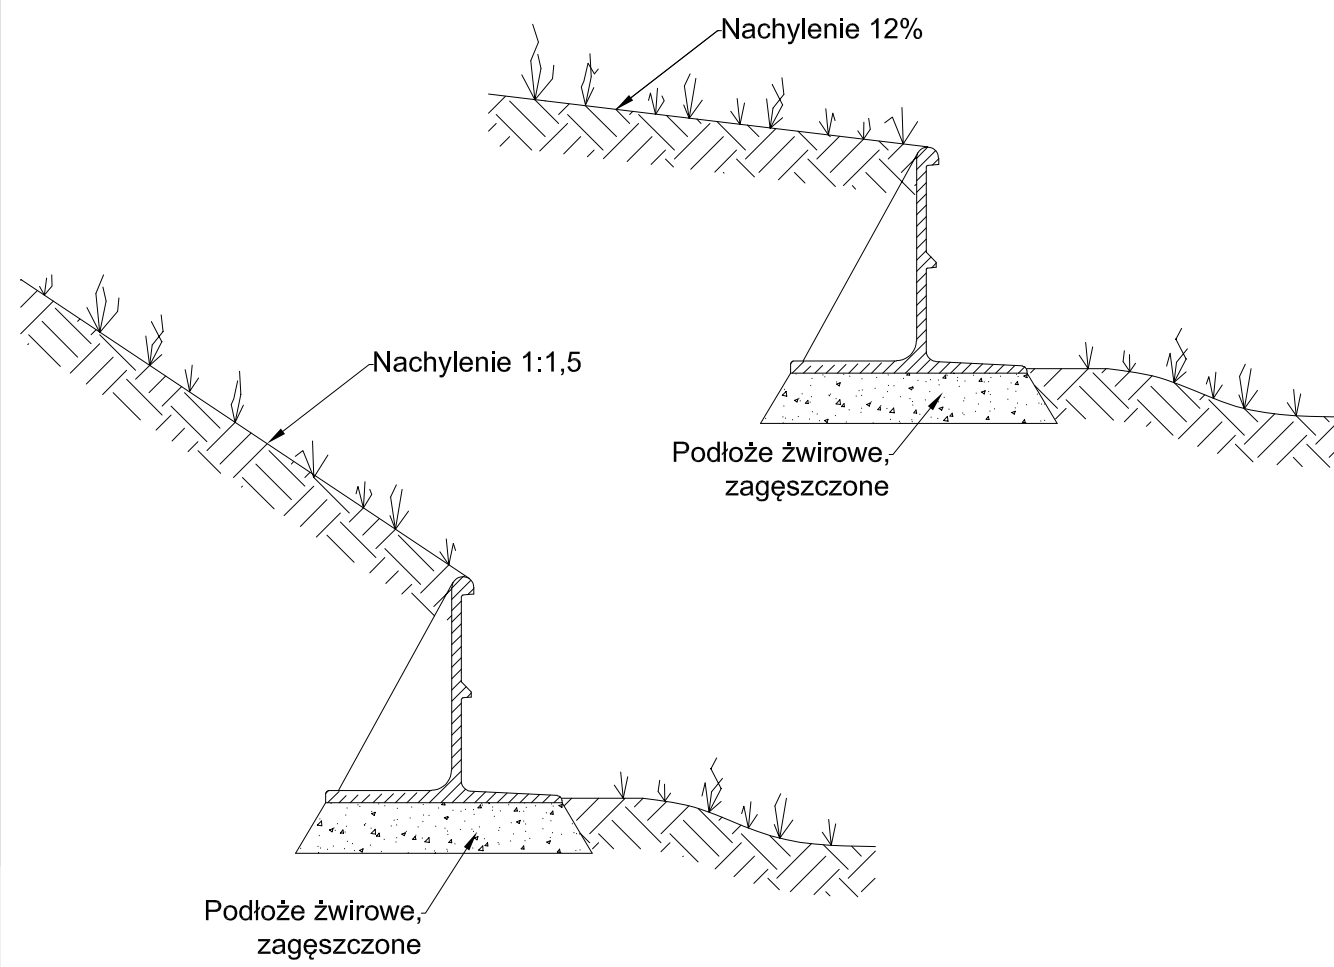


Przykładowy schemat z poszerzoną bieżnią dla płazów celem zapobiegnięcia wchodzenia na poziom jezdni po pochyłych roślinach rosnących wzdłuż płotków naprowadzających

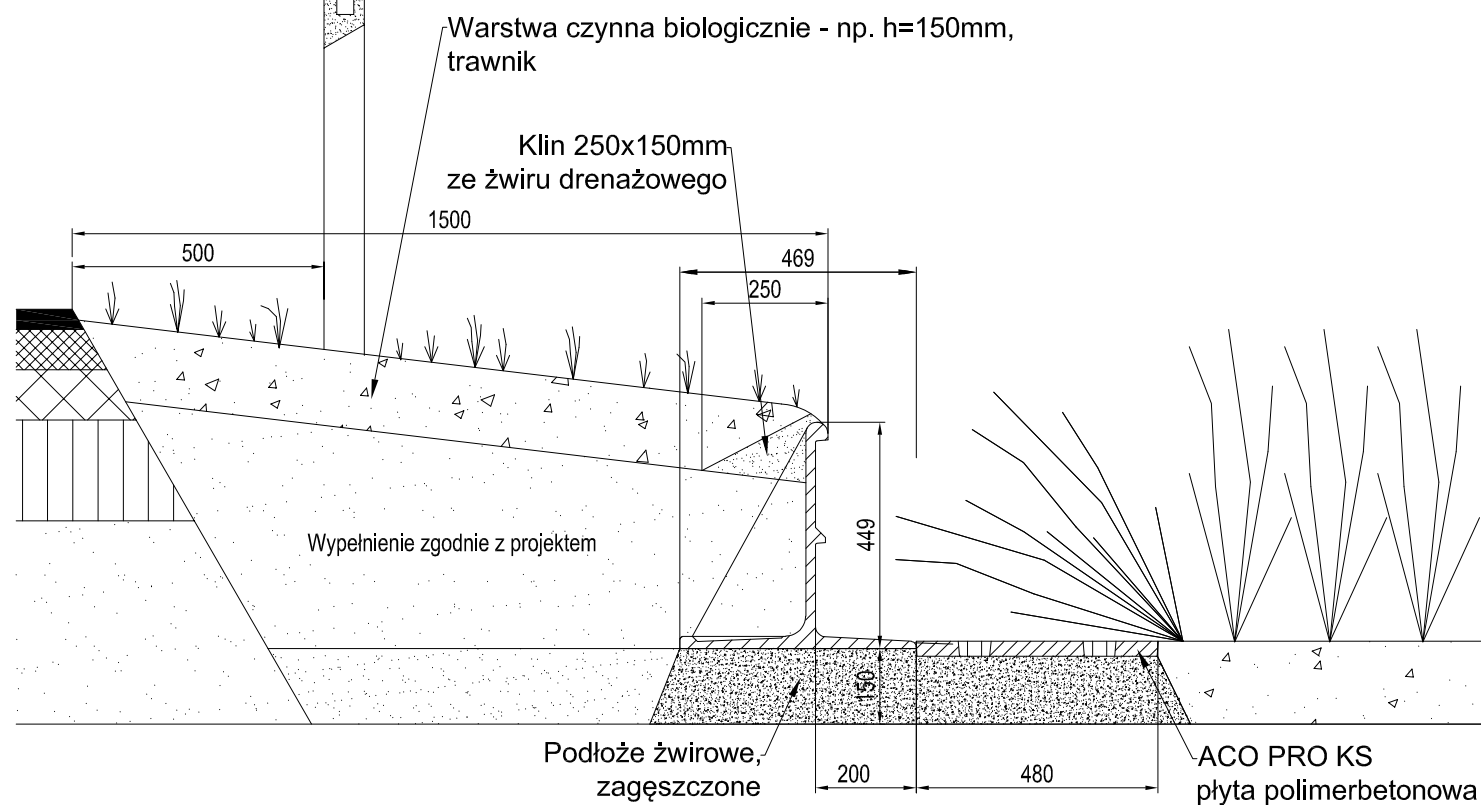

UWAGA! Rzeczywiste wymiary elementów mogą się nieznacznie różnić od przedstawionych na rysunku ze względu na dopuszczalne tolerancje

<p>Nazwa elementu Przykładowe schematy montażu ACO Pro LEP 100 ścianka naprowadzająca, dł. 100cm, polimerbeton Nr kat. 17844</p>	<p>System: ACO Pro</p> <p>ACO Sp. z o. o. Łajski, ul. Fabryczna 5 05-119 Legionowo</p> <p>Tel.: 0-48 22 76 70 500 Fax: 0-48 22 76 70 513</p>
Zmiany techniczne zastrzeżone	<p>Stan na październik 2021</p> <p>Dokumenty dopuszczające na stronie www.aco.pl</p>