



6 5 4 3 2 1

Schemat zabudowy klasa D400

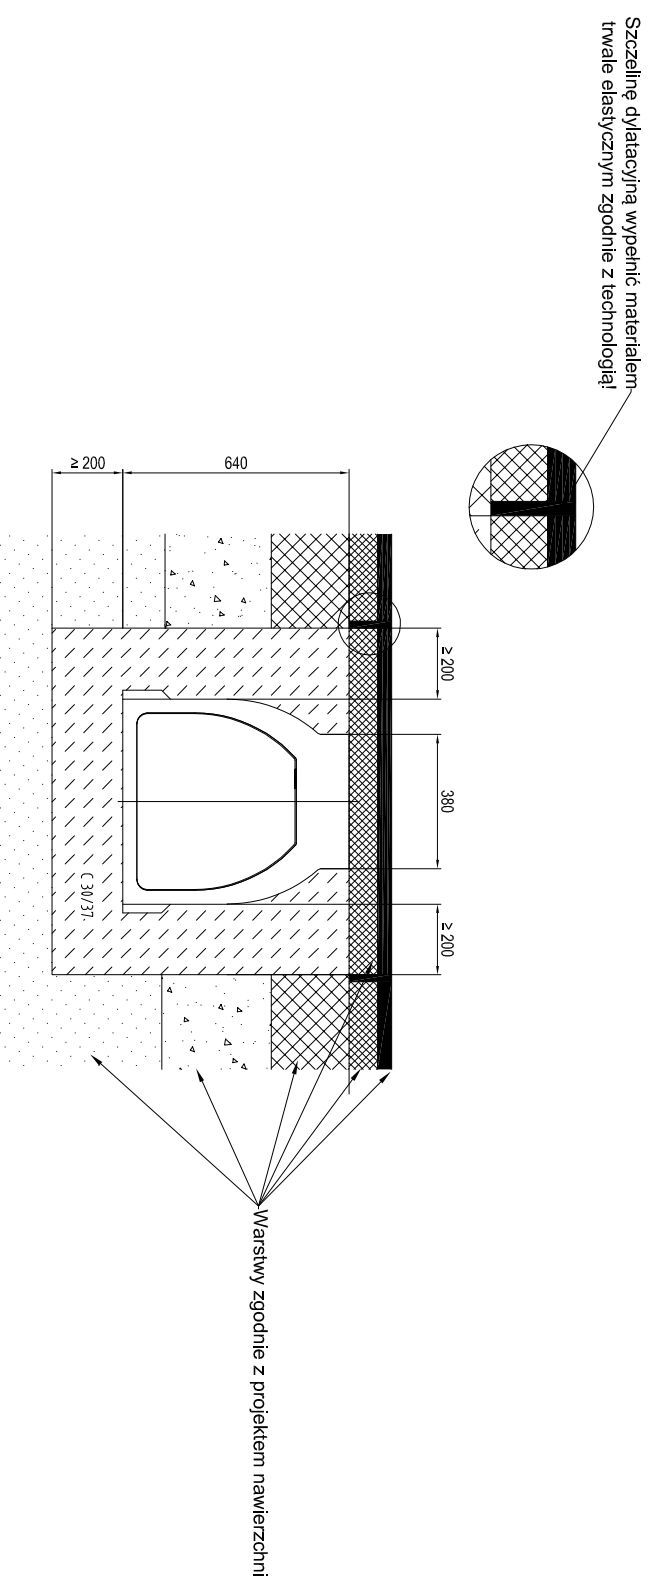

Schemat ideowy wskazujący jedną z możliwości umiejscowienia elementu względem innych elementów systemu

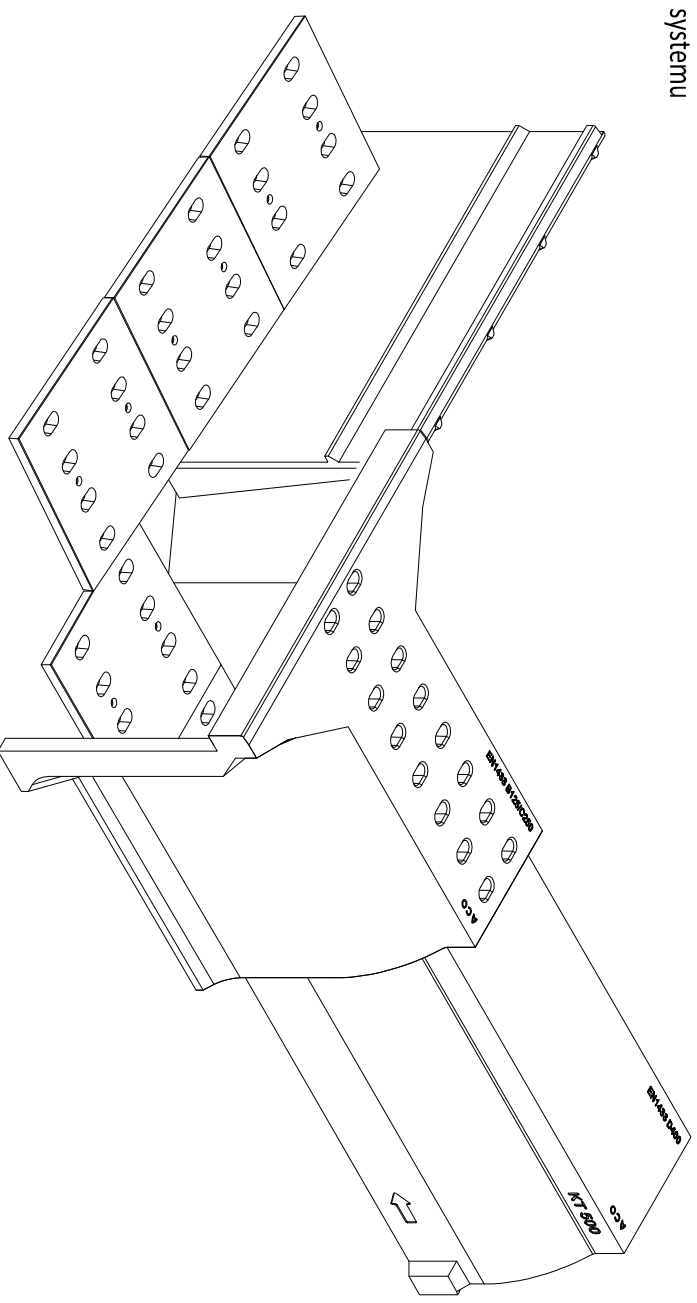

UWAGA! Rzeczywiste wymiary elementów mogą się nieznacznie różnić od przedstawionych na rysunku ze względu na dopuszczalne tolerancje

Nozwa elementu

Schemat zabudowy klasa D400
ACO PRO Tunel KT 500-640, bez otworów,
polimerbeton
Nr kat. 11114/11115

System:

ACO Pro

ACO Sp. z o. o.
Kojski, ul. Fabryczna 5
05-119 Legionowo

Tel.: 0-48 22 76 70 500
Fax: 0-48 22 76 70 513

Zmiany techniczne zastrzeżone

Stan na listopad 2023

Dokumenty dopuszczające na stronie www.aco.pl

A 6 5 4 3 2 1