


Przykładowa zabudowa w nawierzchni asfaltowej (klasa obciążeń A15 - B125)

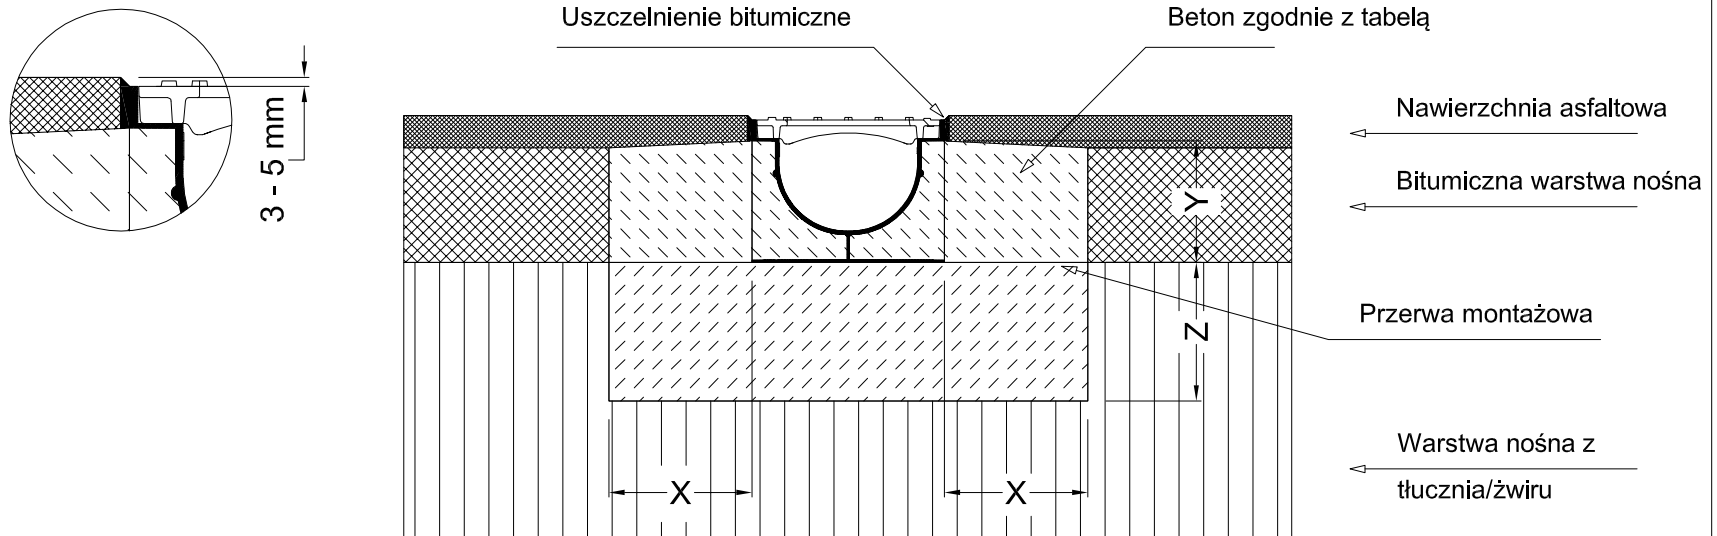

Klasa obciążenia		(zgodnie z PN-EN 1433)	A 15	B 125
Fundament	Klasa betonu	(zgodnie z PN-EN 206-1)	C20/25	C25/30
	Klasa betonu*	(zgodnie z PN-EN 206-1)	C30/37 XF4	C30/37 XF4
	Wymiary		X	≥ 100
		Y	Wysokość kanału	
		Z	≥ 100	≥ 100

*W sytuacji gdy beton jest poddawany cykлом zamarzania i rozmarzania