


428,5

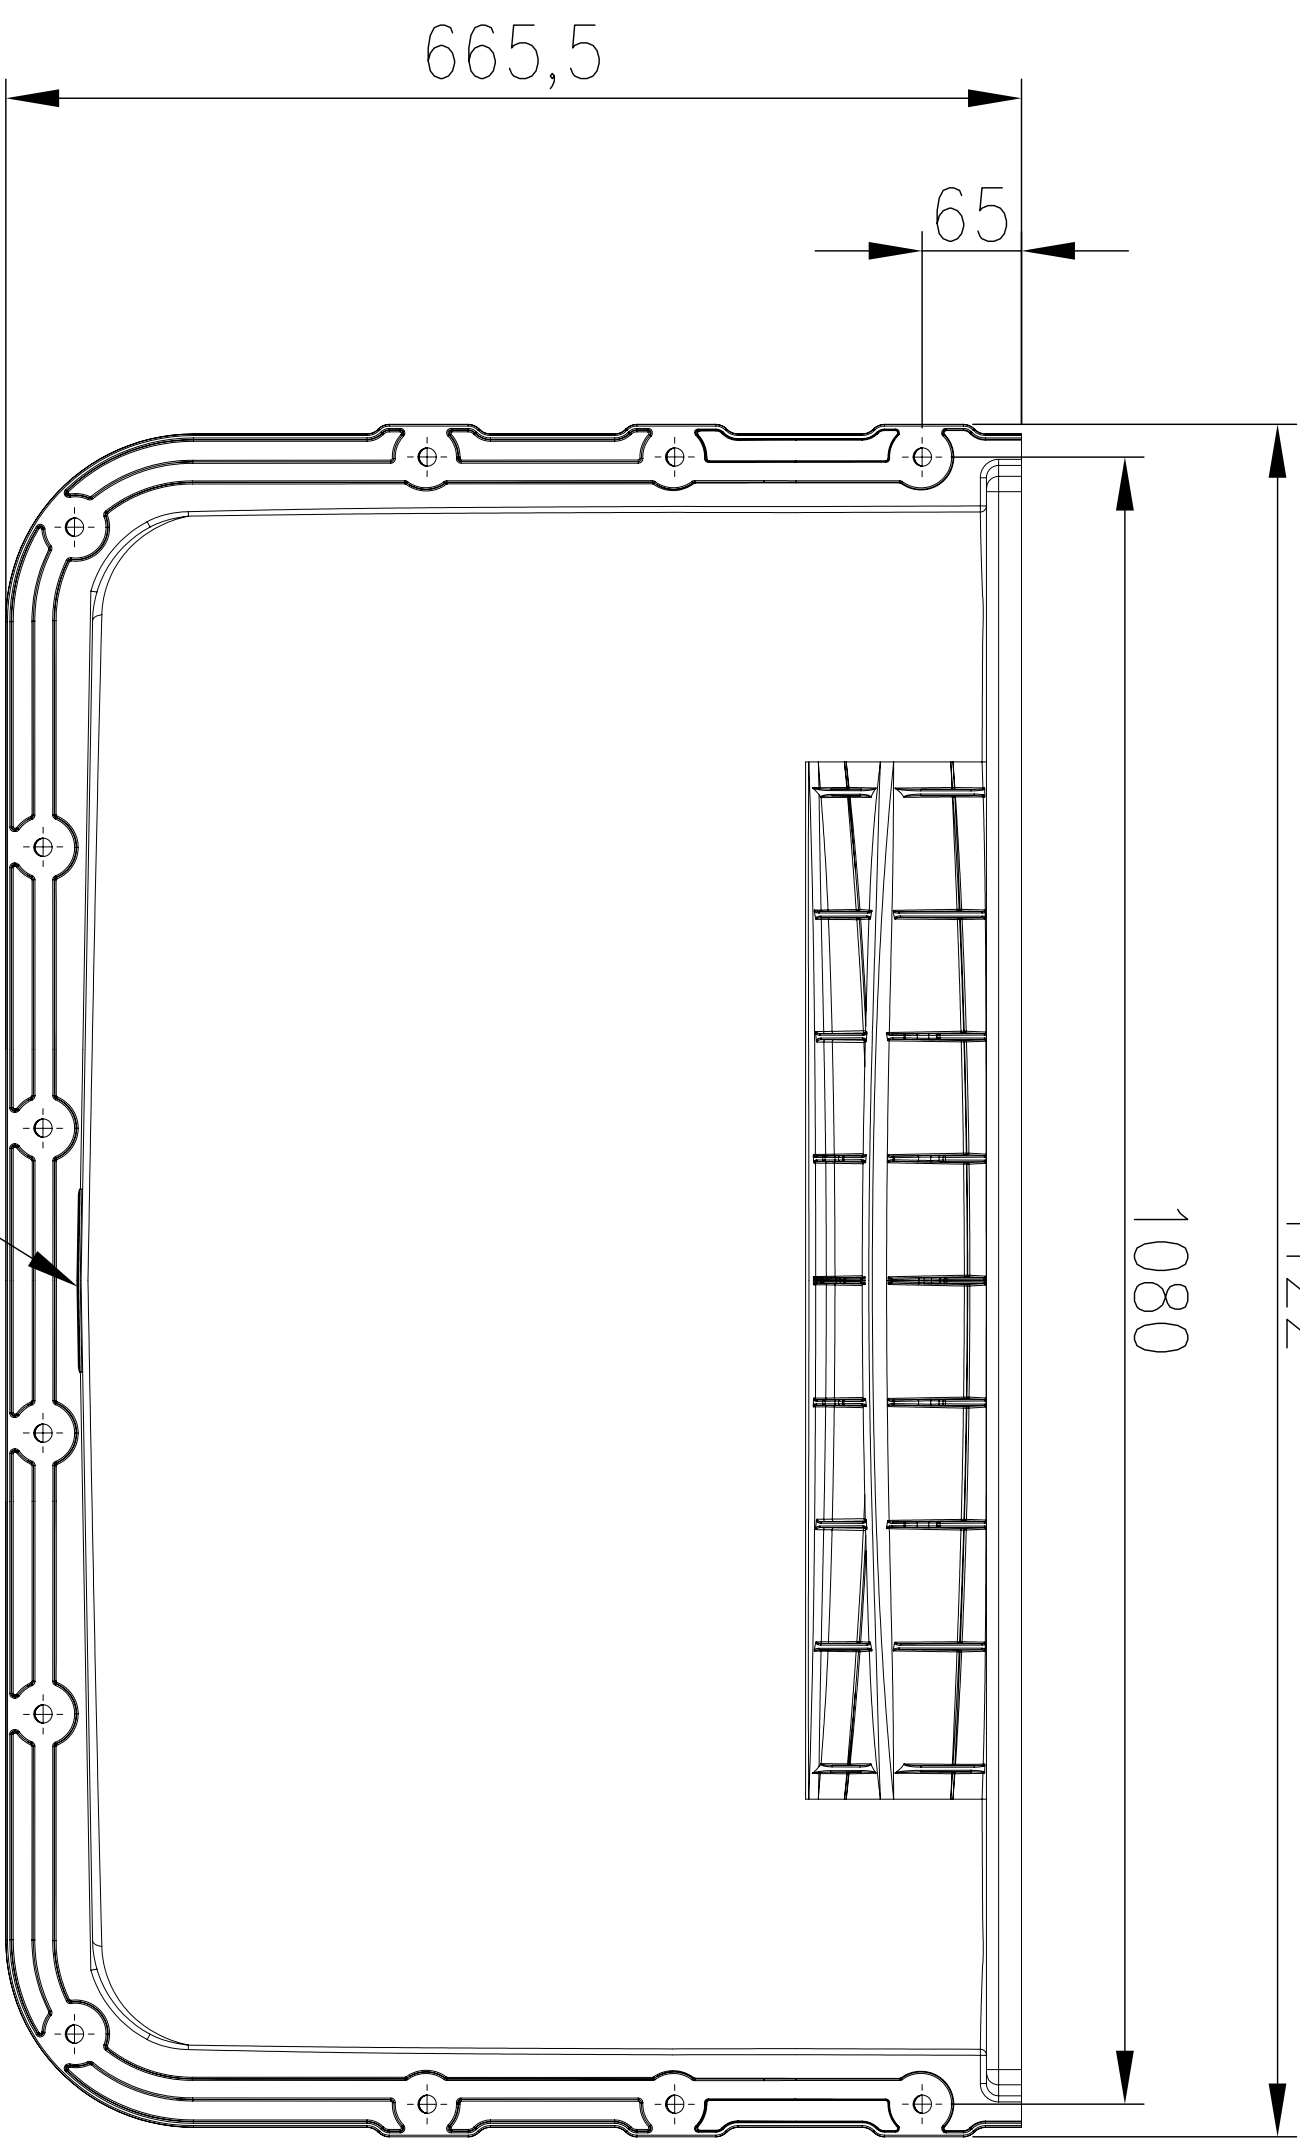

665,5

65

1122

1080

Ablauföffnung  $\varnothing 100$

Benennung: <b>ACO Lichtschacht</b> 100x60x40		Datum 20.01.2003		Name Rathmann	
Gez. 20.01.2003		Upd. 20.01.2003		Rathmann	
Norm		Norm		Norm	
Technische Änderungen vorbehalten		Schutzvermerk gemäß DIN 34		Efs. für:	
Zeichnung-Nr. <b>G1-M04-322-3</b>		<b>ACO markant</b> ACO Markant GmbH 24755 Reckling, Postfach 320 Tel. 04331 / 354-410 Fax 04331 / 354-480 www.aco-markant.de			