




Przekrój

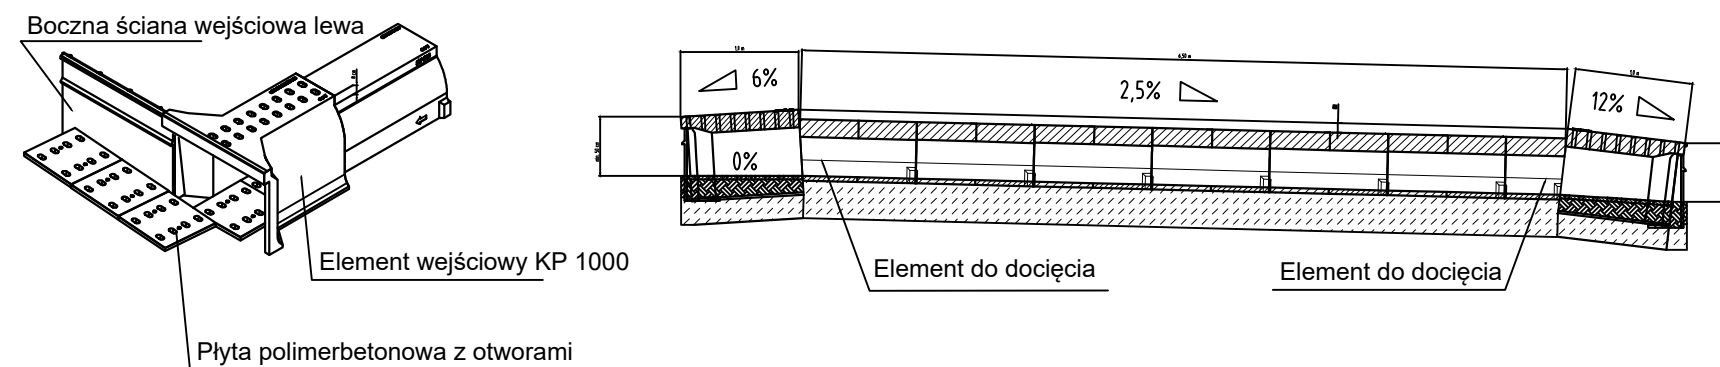

Widok z góry

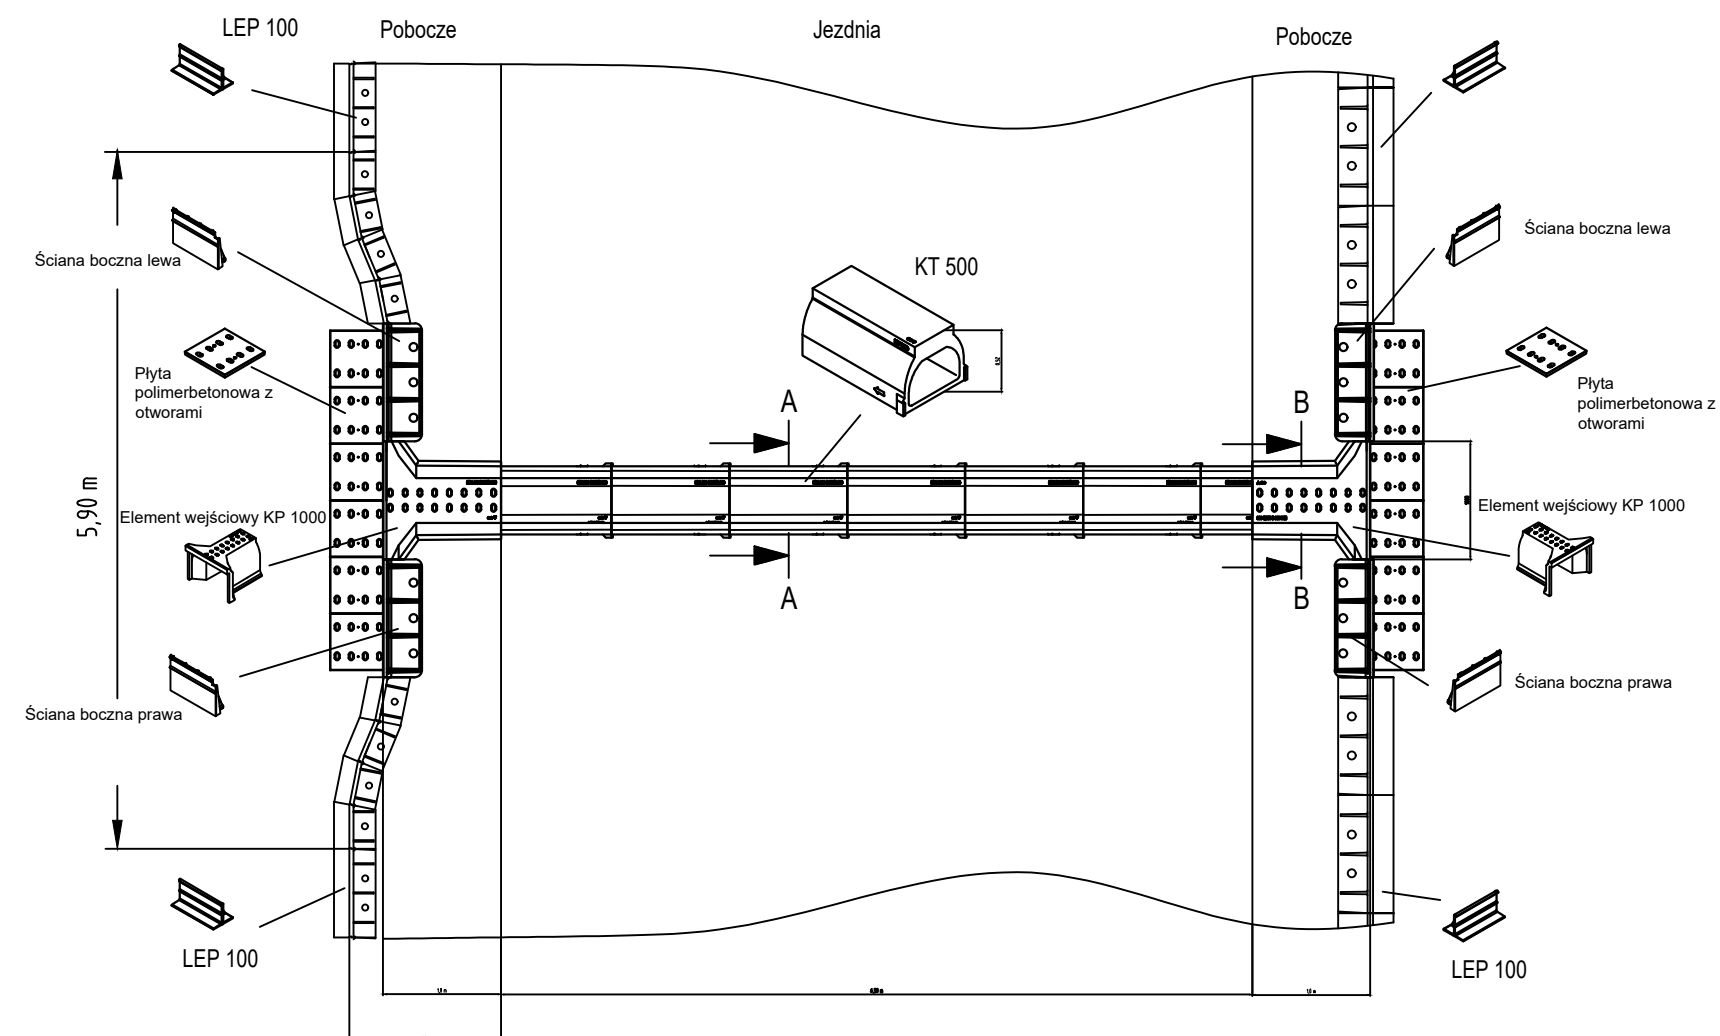


Przekrój A-A  
Przykładowy schemat  
zabudowy tunelu KT  
500-520 pod jezdnią

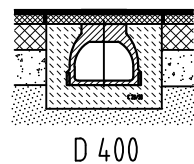

Przekrój B-B

Przykładowy schemat zabudowy  
elementu wejściowego KP1000 z  
płytką z otworami

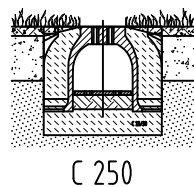

Elementy wejściowe można zabudowywać w zakresie 50-70cm wysokości.

UWAGA! Rzeczywiste wymiary elementów mogą się nieznacznie różnić od przedstawionych na rysunku ze względu na dopuszczalne tolerancje

Nazwa rysunku

Przykładowy schemat przejścia pod  
drogą z użyciem systemowych tuneli  
ACO Pro

Zmiany techniczne zastrzeżone

Stan na październik 2021

System:

ACO Pro



ACO Sp. z o. o.  
Łajski, ul. Fabryczna 5  
05-119 Legionowo  
Tel.: 0-48 22 76 70 500  
Fax: 0-48 22 76 70 513

Dokumenty dopuszczające na stronie [www.aco.pl](http://www.aco.pl)