



widok z góry

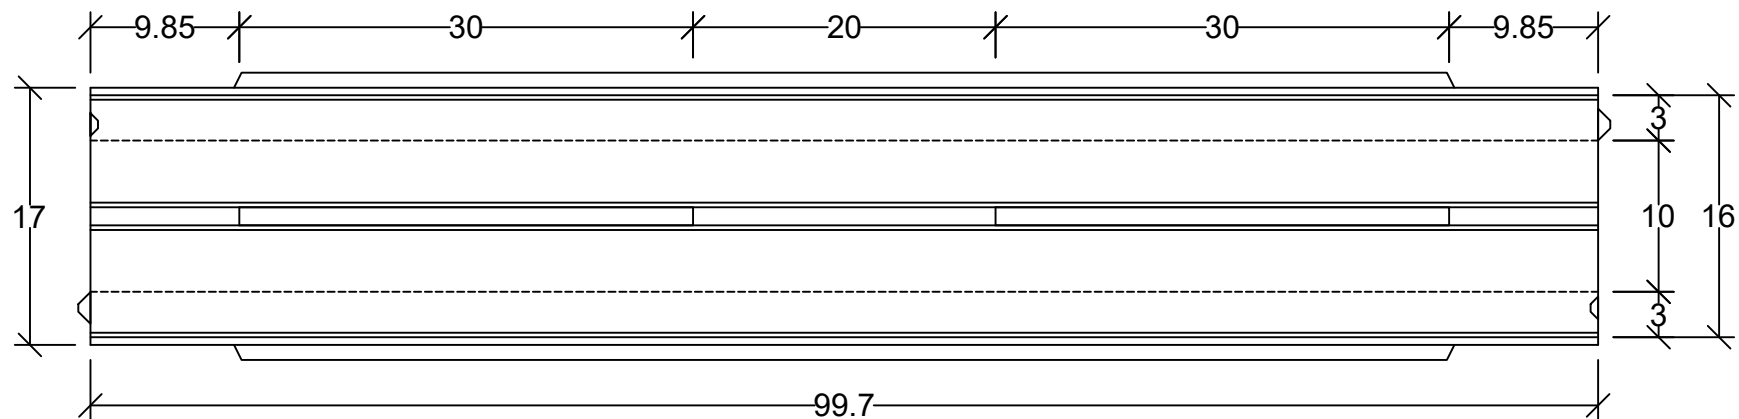

przekrój

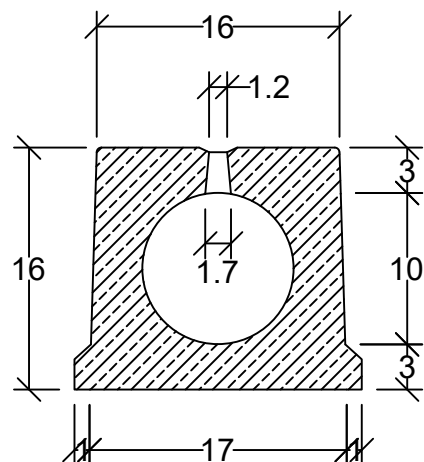

Lp.	Zmiana	Data	Edycja	Spr.	bez skali	Systematyczna prezentacja obejmująca odpowiednie wymiary. Projekt może różnić się szczegółami.
		24.01.24	Be		EN 1433	
					City Drain 100	
					Klasa C250	
					B10RCUE	
Betonwerk Neu-Ulm GmbH & Co. KG Fischerholzweg 54 89233 Neu-Ulm Tel. 0731/97980-0 betonwerk.neu-ulm@betonschilzrinne.de					B10RCUE PL.dwg	