

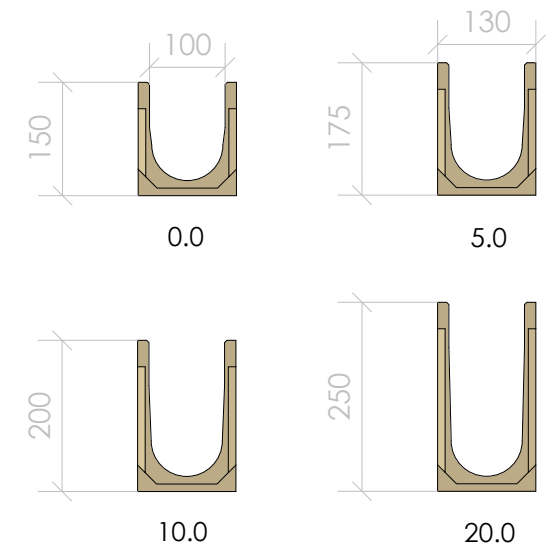



Kanał płaski w 4 wariantach wysokości:

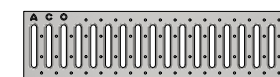


20 typów kanałów spadkowych 1-20 (150mm-250mm)

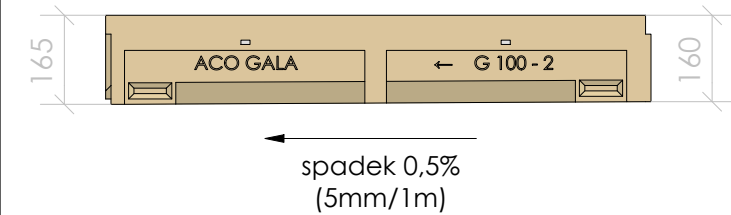

ruszt w poprzeczne mostki A15
ocynkowany lub nierdzewny
1000mm i 500mm

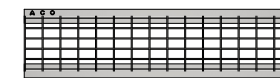

ruszt kratowy B125
ocynkowany
1000mm i 500mm

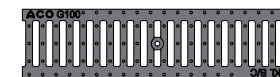

ruszt w poprzeczne mostki C250
żeliwny
500mm



ACO Sp. z o.o.
Łajski, ul. Fabryczna 5
05-119 Legionowo
tel. 22 76 70 500
www.aco.pl info@aco.pl

Rysunek jest wyłączną
własnością ACO Sp. z o.o.
Bez pisemnej zgody nie
może być udostępniany
osobom trzecim.
All rights reserved.

Klient / nazwa inwestycji			
Nazwa systemu ACO Gala		Masa	Skala 1 : 10
Nr oferty	Data 08.2022	Informacje dodatkowe	Format A3

Elementy systemu dostępne w formatach 3D/BIM
Na zapytanie wykonujemy rysunki złożeniowe