




Widok z góry

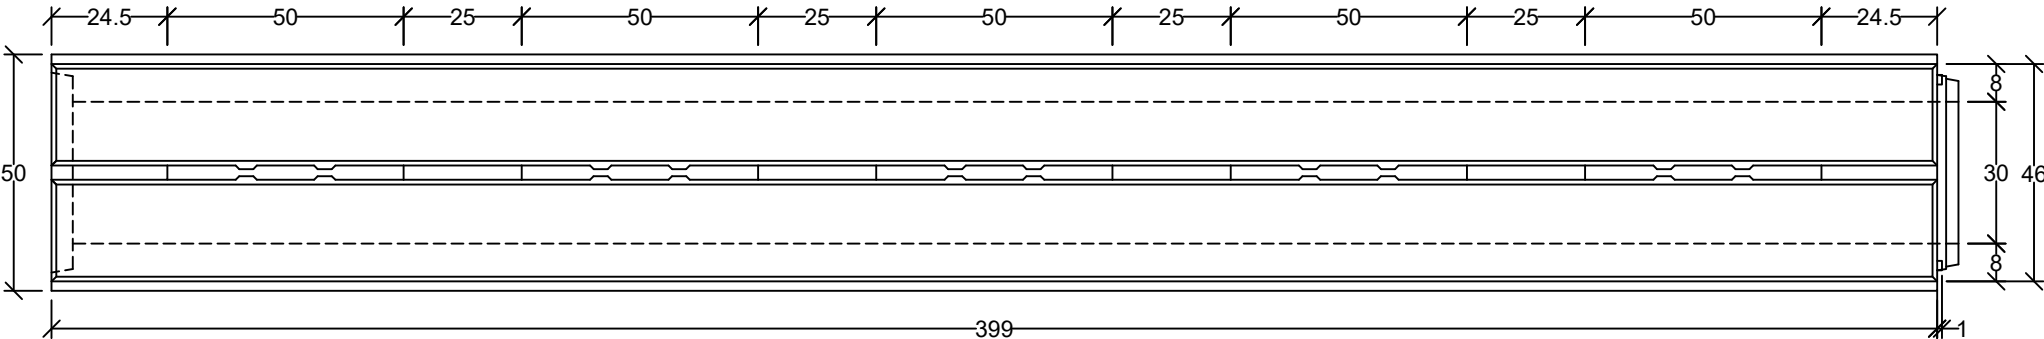


Przekrój

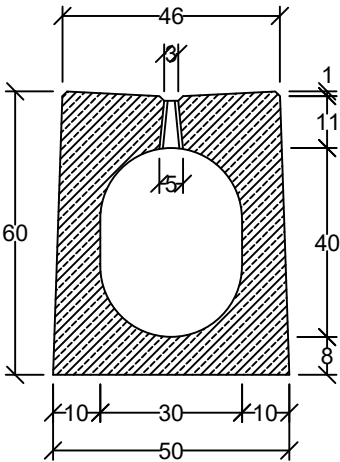

Widok gniazdo

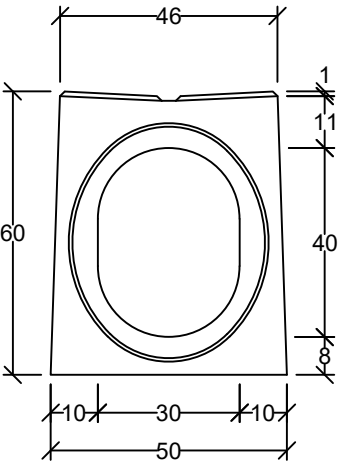

Widok króciec

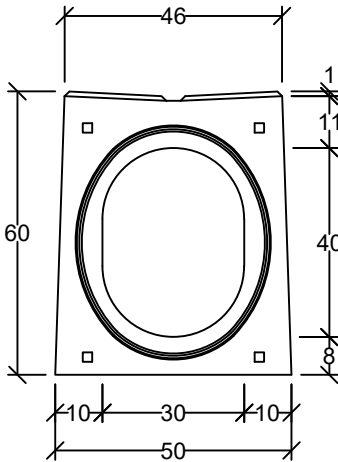

Lp.	Zmiana	Data	Edycja	Spr.	Bez skali	Systematyczna prezentacja obejmująca odpowiednie wymiary. Projekt może różnić się szczegółami.
		21.11.23	Be		EN 1433	
					Profil 30/40	
					Powierzchnia kanału ze spadkiem do szczeliny, szczelina przerywana	
					Klasa D400 i F900	
					R3040U	
					R3040U_PL.dwg	

betonwerk
Neu-Ulm

Betonwerk Neu-Ulm GmbH & Co. KG
Fischerholzweg 54
89233 Neu-Ulm
Tel. 0731/97980-0
betonwerk.neu-ulm@betonschilzrinne.de