


# ACO DRAIN® Monoblock® PD 100 C do PD 200 C

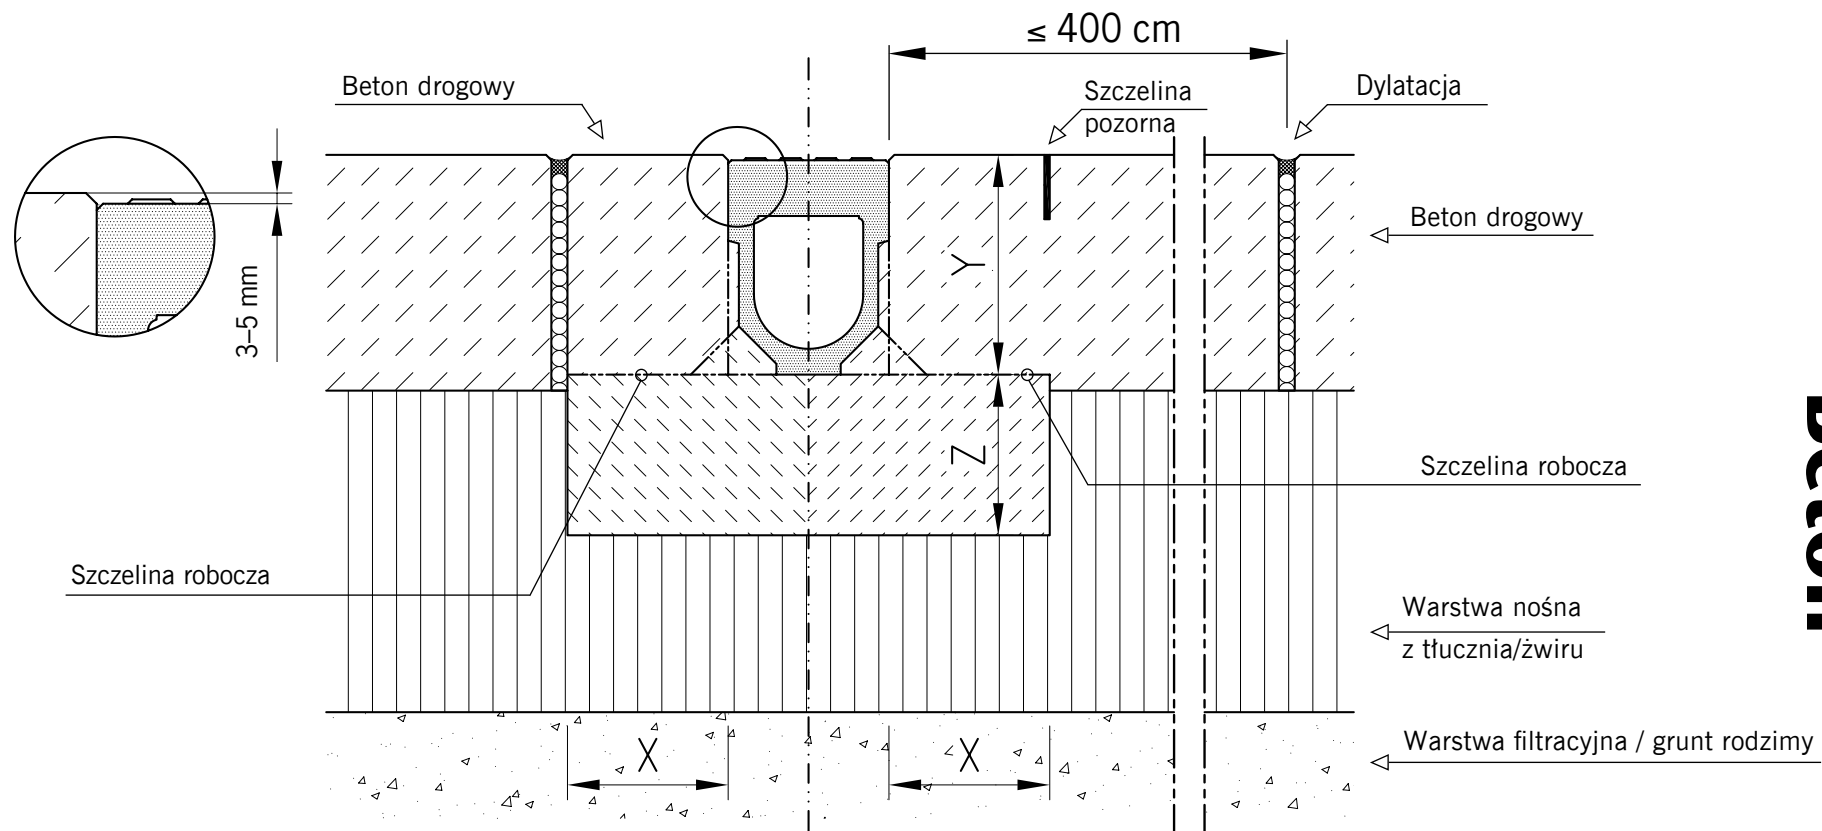

# Beton

Klasa obciążenia	zgodne z PN EN 1433	A 15	B 125	C 250	D 400	E 600	F 900
Fundament z betonu (minimum klasy)	zgodne z DIN 1045--2	B 15	B 15	B 25	na zapytanie		
	zgodne z DIN EN 206-1	C 12/15	C 12/15	C 20/25			
Wymiary	[cm]	x	≥ 10	≥ 10	≥ 15		
		y	Wysokość budowlana kanału				
		z	≥ 10	≥ 10	≥ 15		