


# ACO DRAIN® Monoblock® RD 100 do RD 300

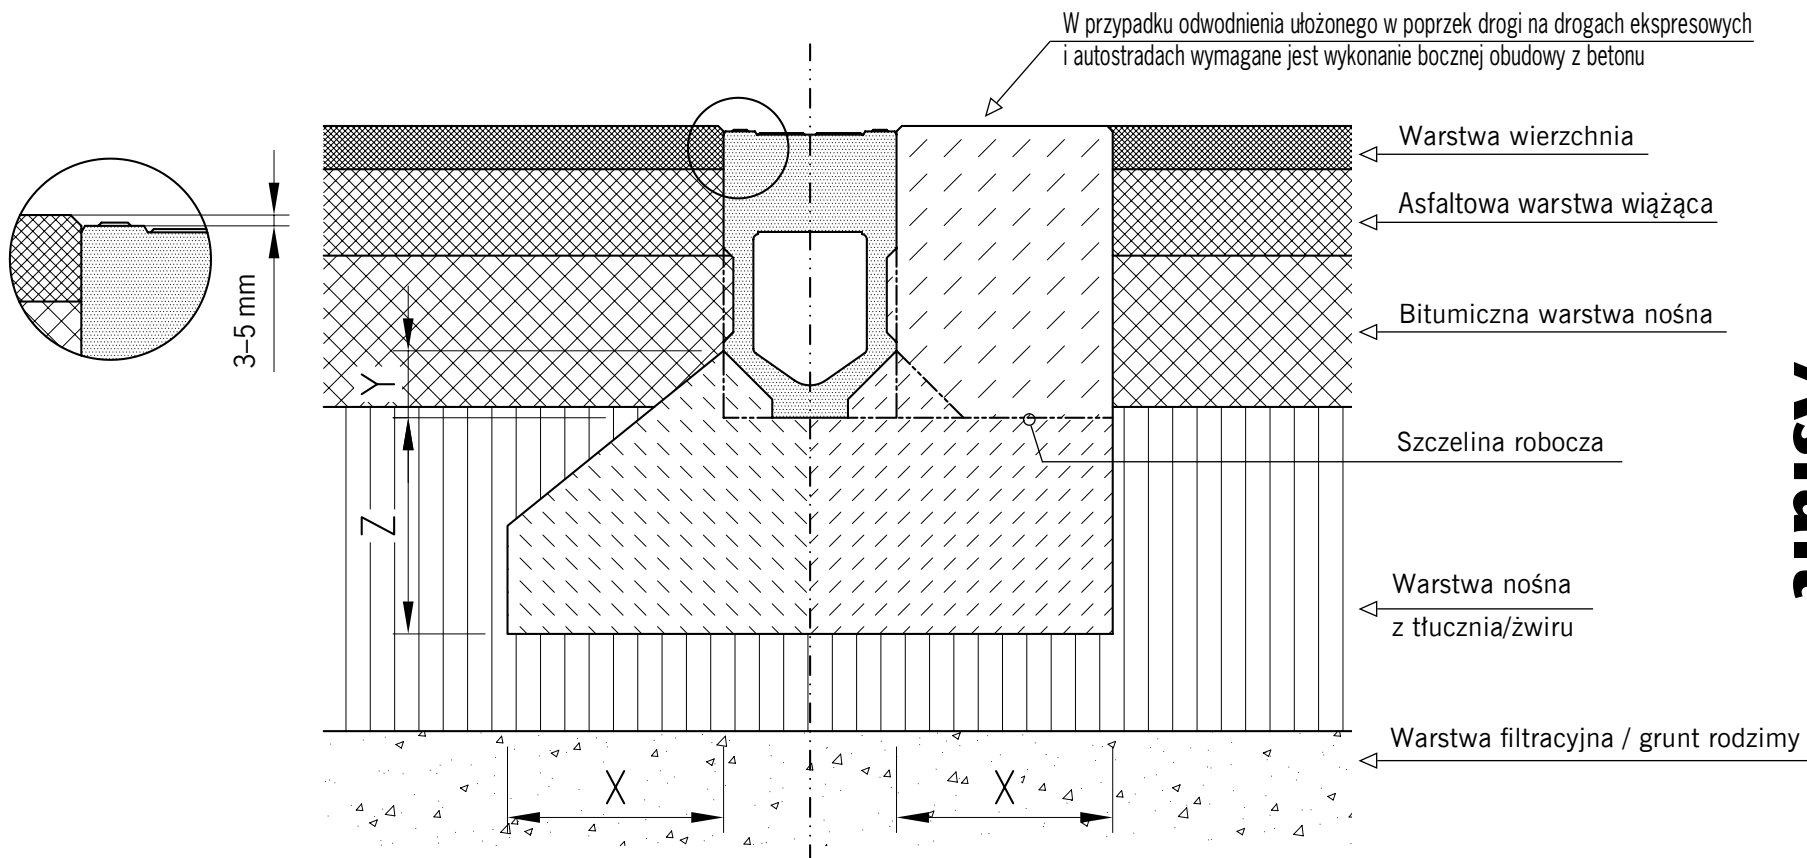

# Asfalt

# Klasa obciążenia D 400

# - F 900

Klasa obciążenia	zgodne z PN EN 1433	A 15	B 125	C 250	D 400	E 600	F 900
Fundament z betonu (minimum klasy)	zgodne z DIN 1045-2				B 25	B 25	na zapytanie
	zgodne z DIN EN 206-1				C 20/25	C 20/25	
Wymiary	[cm]				≥ 20	≥ 20	
	x				Górna krawędź kieszeni kotwiącej		
	y				≥ 20	≥ 20	
	z						