


ACO DRAIN® Monoblock® RD 100 do RD 300

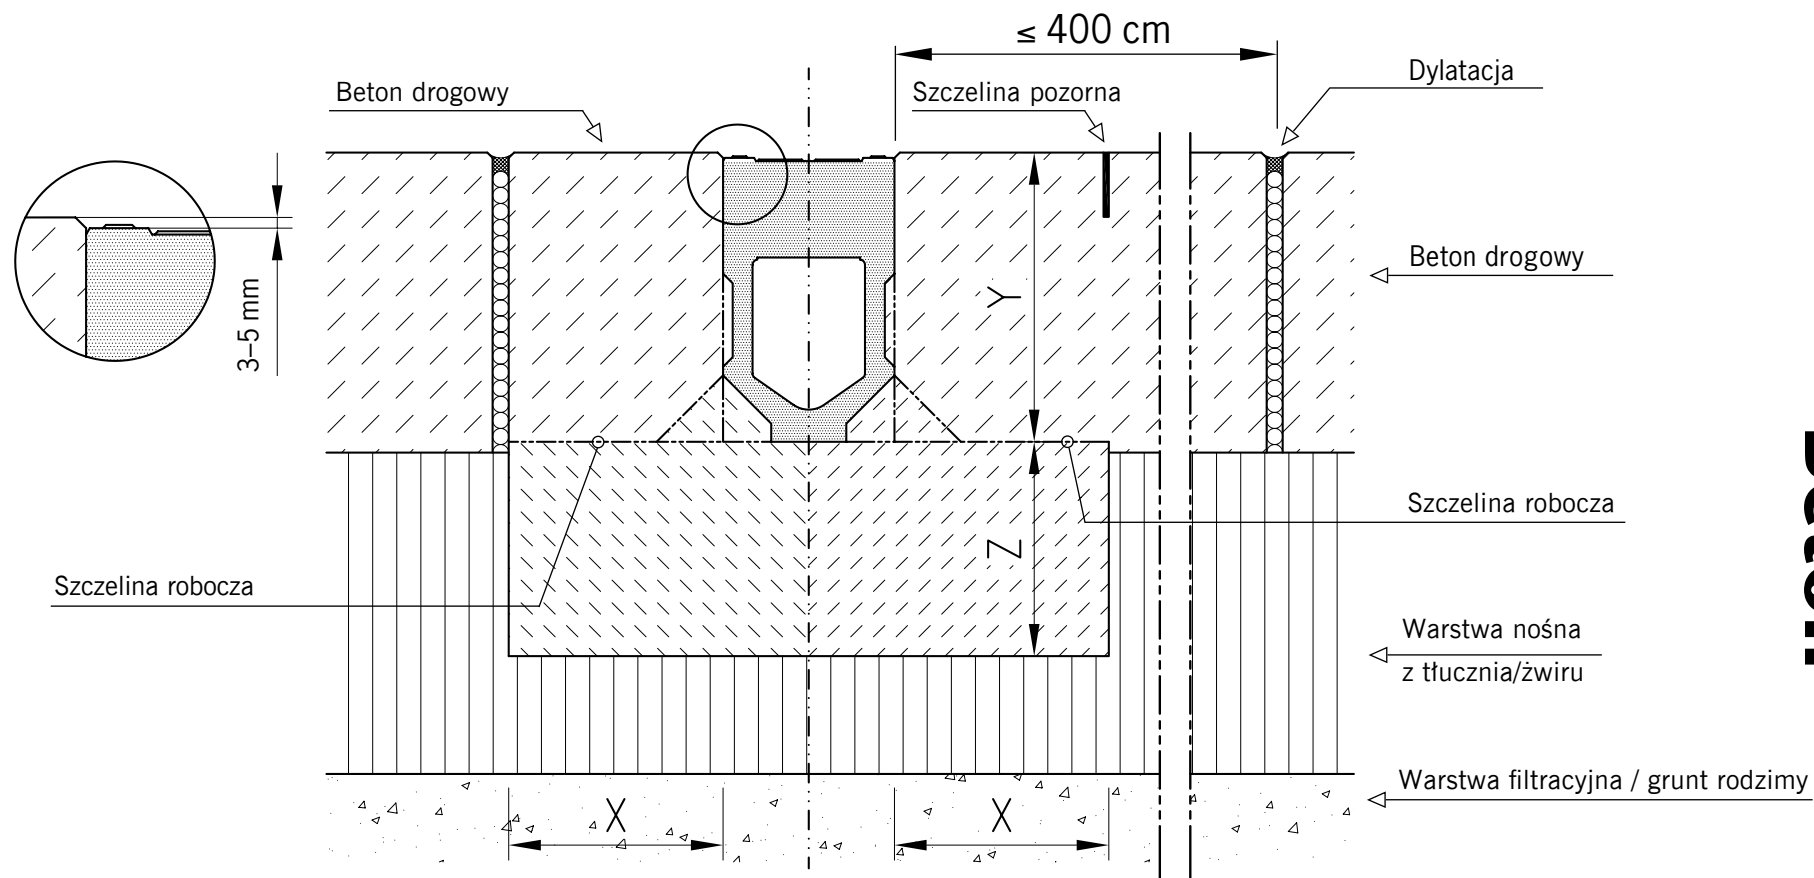

Klasa obciążenia D 400

- F 900

21

Beton

Klasa obciążenia	zgodnie z PN EN 1433	A 15	B 125	C 250	D 400	E 600	F 900
Fundament z betonu (minimum klasy)	zgodnie z DIN 1045-2				B 25	B 25	
	zgodnie z DIN EN 206-1				C 20/25	C 20/2	na zamówienie
Wymiary	[cm]	x			≥ 20	≥ 20	
		y			Wysokość budowlana kanału		
		z			≥ 20	≥ 20	