


# ACO DRAIN® Multiline® V 100 do V 300

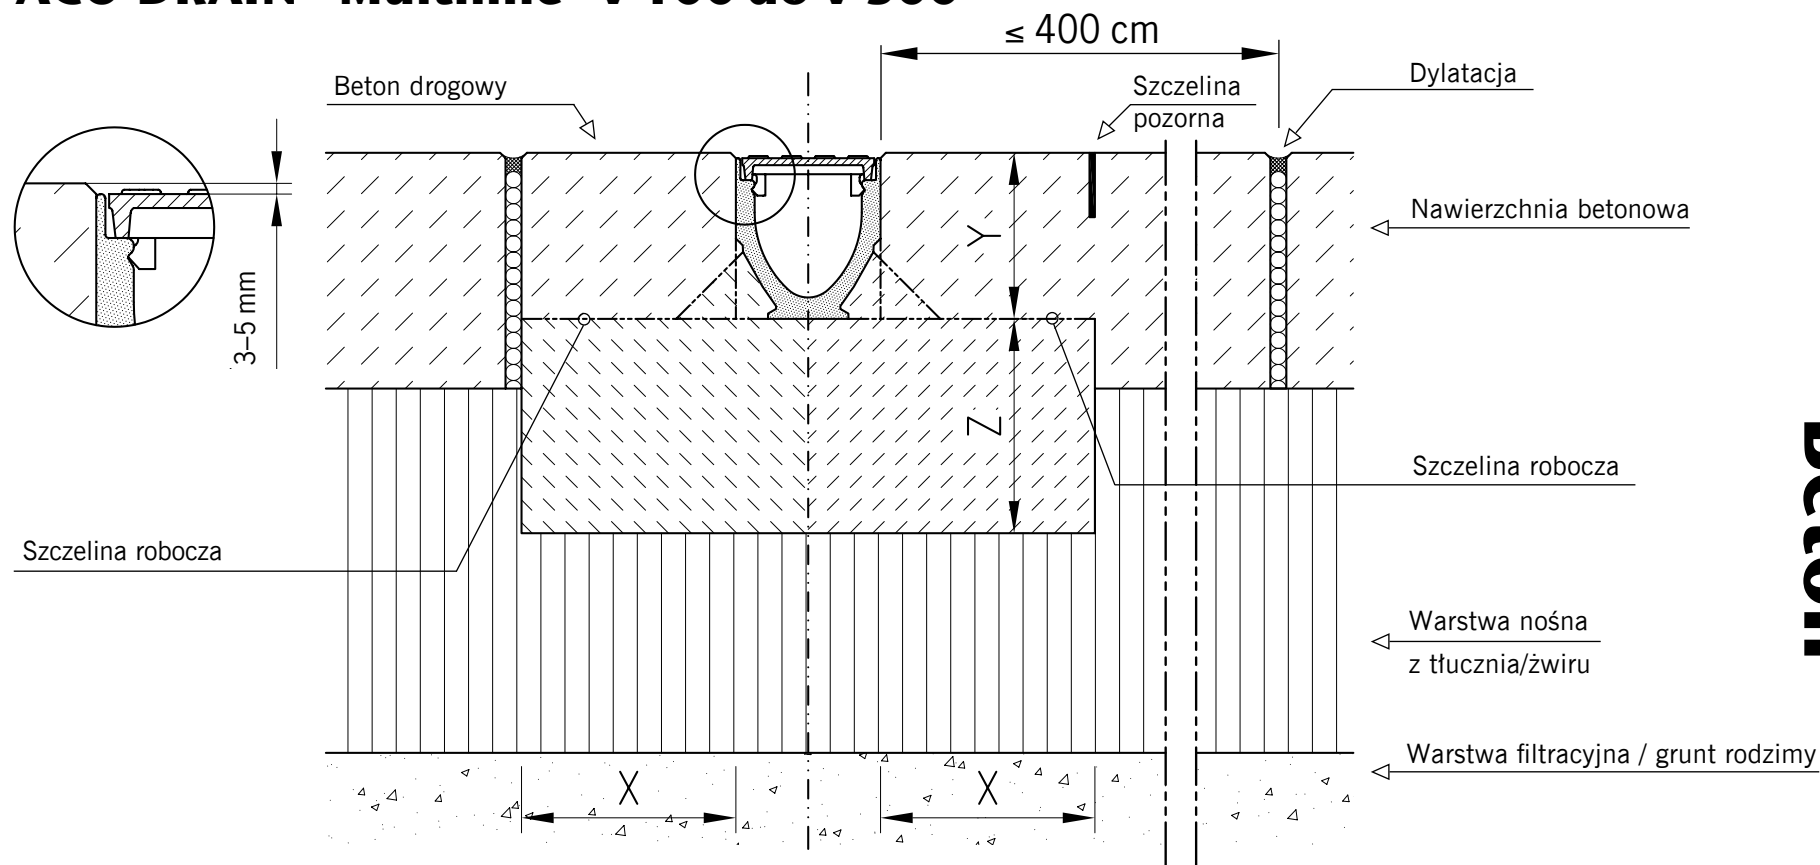

**Beton**

**Klasa obciążenia A 15 – E 600**

Klasa obciążenia	zgodne z PN EN 1433	A 15	B 125	C 250	D 400	E 600	F 900
Fundament z betonu (minimum klasy)	zgodne z DIN 1045-2	B 15	B 15	B 25	B 25	B 25	
	zgodne z DIN EN 206-1	C 12/15	C 12/15	C 20/25	C 20/25	C 20/25	
Wymiary	[cm]	x	≥ 10	≥ 10	≥ 15	≥ 20	
		y	Wysokość budowlana kanału				
		z	≥ 10	≥ 10	≥ 15	≥ 20	≥ 20