


ACO GALA® wpust podwórzowy

Bruk/Asfalt

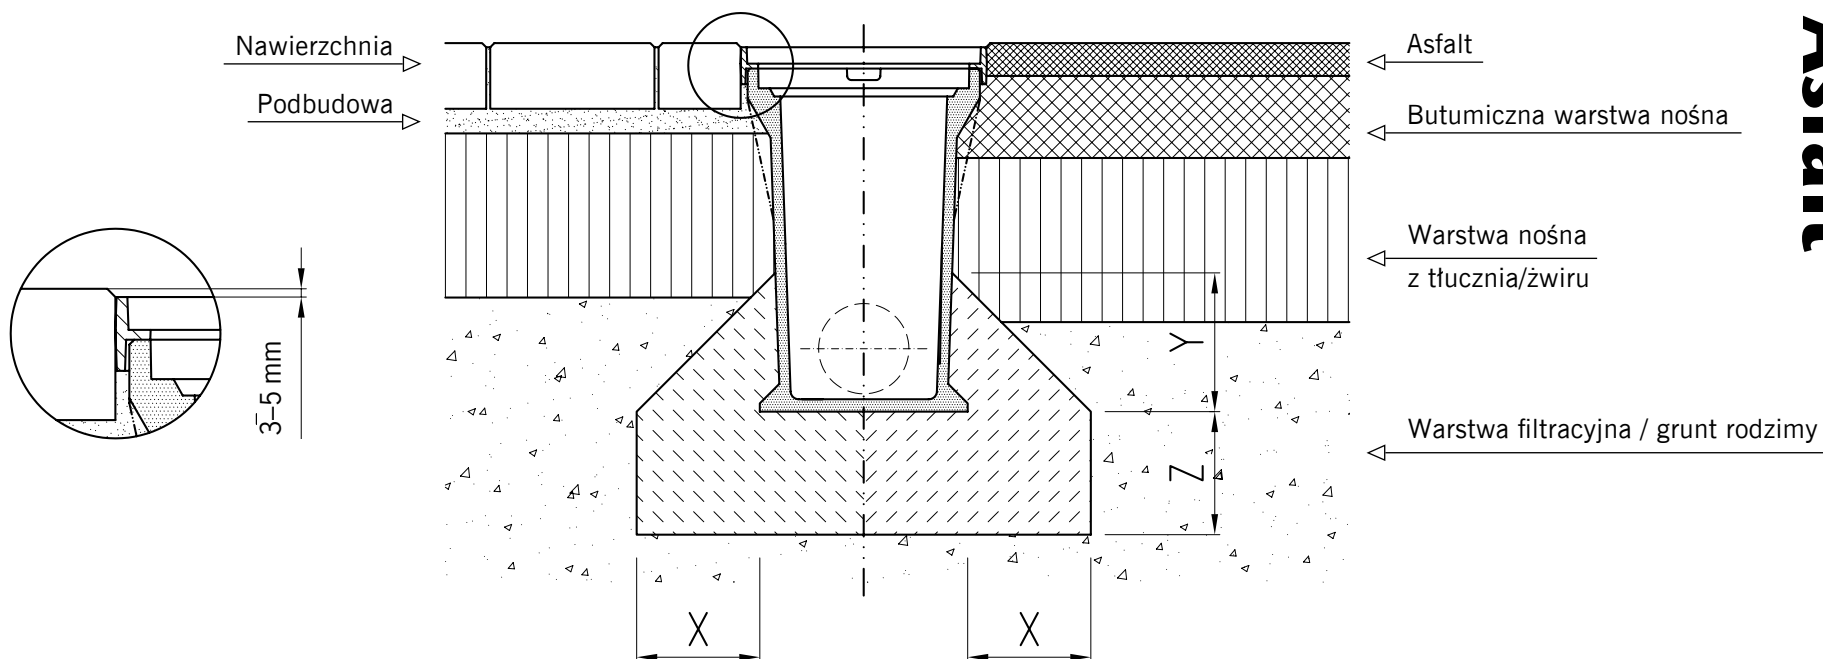

Klasa obciążenia	zgodne z PN EN 124	A 15	B 125	C 250	D 400	E 600	F 900
Fundament z betonu (minimum klasy)	zgodne z DIN 1045-2	B 15	B 15				
	zgodne z DIN EN 206-1	C 12/15	C 12/15				
Wymiary	[cm]	x/y/z	≥ 10	≥ 10			