


ACO DRAIN® S 100 K do S 300 K

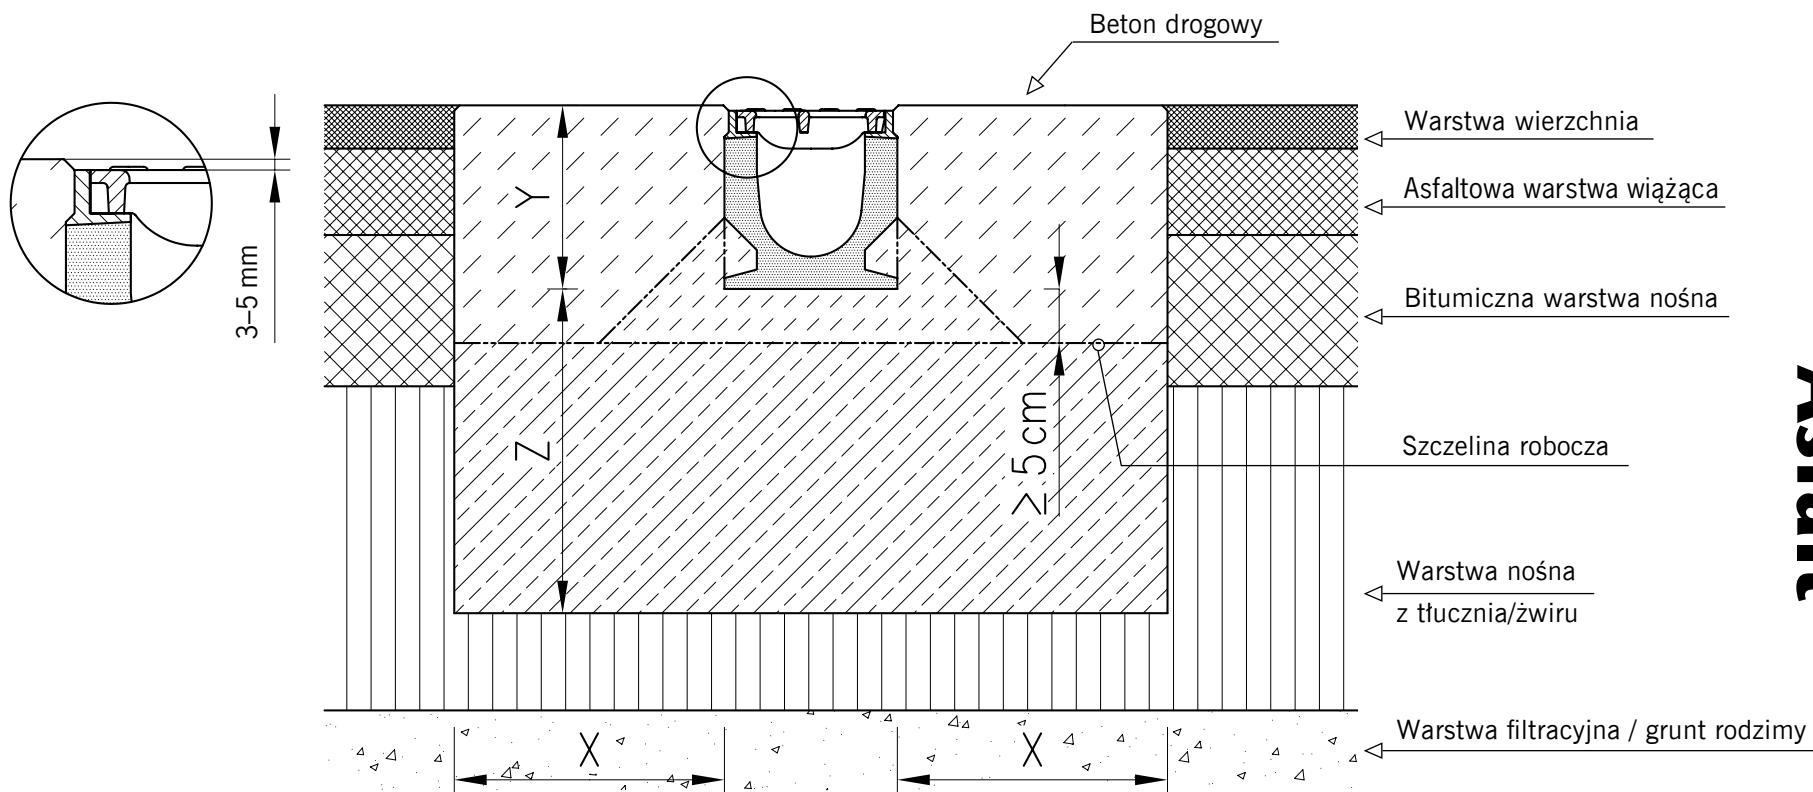

Klasa obciążenia F 900

Asfalt

Klasa obciążenia	zgodne z PN EN 1433	A 15	B 125	C 250	D 400	E 600	F 900
Fundament z betonu (minimum klasy)	zgodne z DIN 1045-2						B 35
	zgodne z DIN EN 206-1						C 30/37
Wymiary	[cm]	x					≥ 25
		y					Wysokość budowlana kanału
		z					≥ 30