


ACO DRAIN® studzienka odpływowa

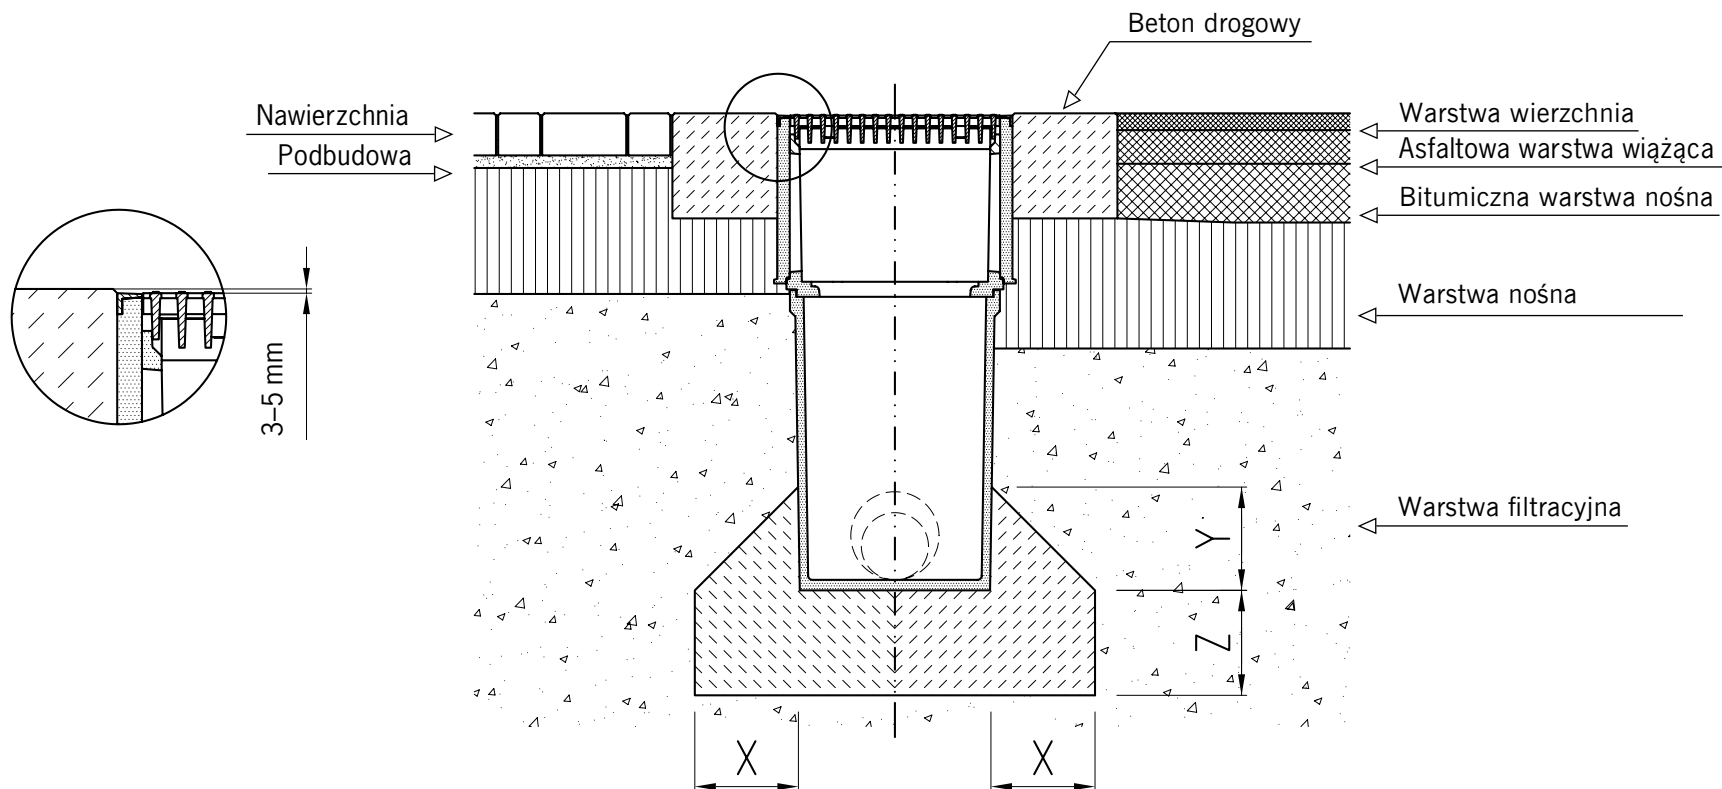

Bruk/Asfalt

Klasa obciążenia E 600 – F 900

Klasa obciążenia	zgodne z PN EN 1433	A 15	B 125	C 250	D 400	E 600	F 900
Fundament z betonu (minimum klasy)	zgodnie z DIN 1045-2					B 25	B 35
	zgodnie z DIN EN 206-1					C 20/25	C 30/37
Wymiary	[cm]	x/y/z				≥ 20	≥ 25