
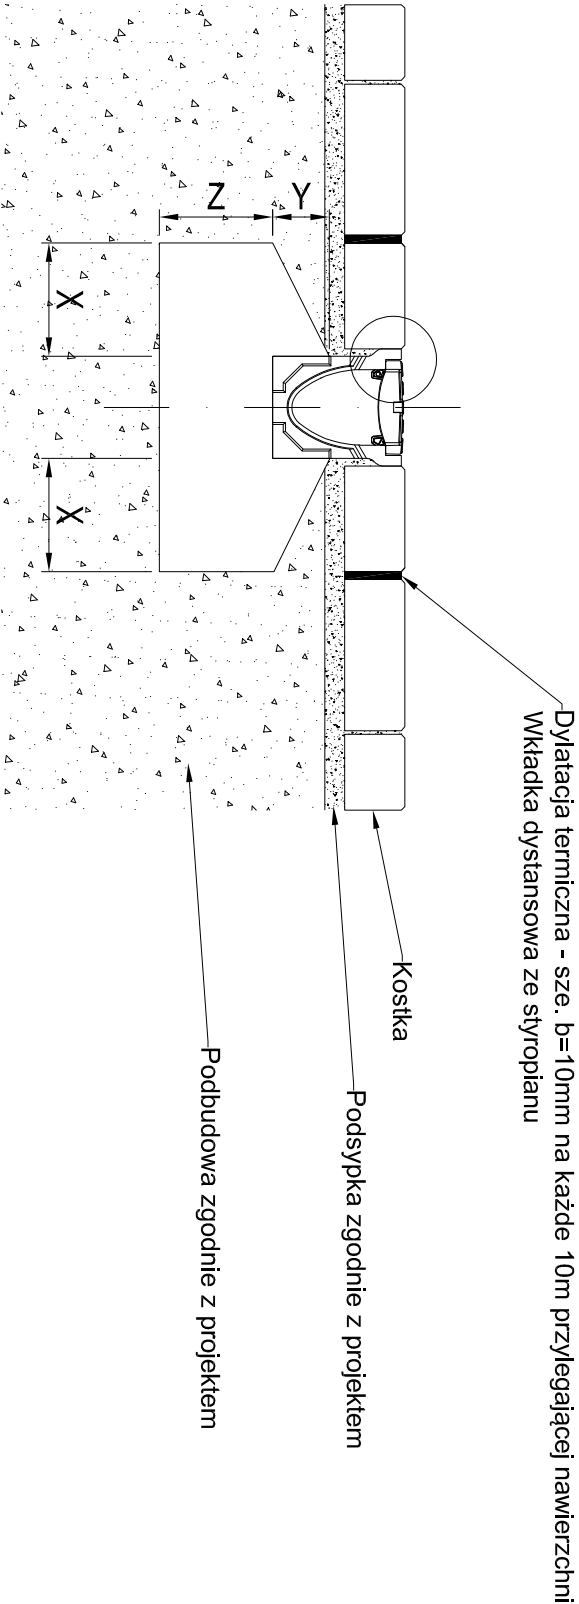


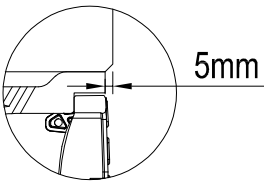

Klasa obciążenia	A15	B125	C250
Klasa betonu zgodnie z EN 206-1	≥ C15/20	≥ C15/20	≥ C15/20
Klasa ekspozycji betonu	XF2	XF2	XF2
X [mm]	≥100	≥100	≥150
Y [mm]	≥75	≥75	≥75
Z [mm]	≥100	≥100	≥150

Nazwa rysunku		Norma		System:	
Schemat montażu kanałów BasicDrain w nawierzchni z kostki brukowej		PN-EN 1433		ACO BasicDrain	
Zmiany techniczne zastrzeżone		Klasa obciążenia A15-C250 Przy zachowaniu warunków Instrukcji zabudowy		ACO Sp. z o. o. Łojaski, ul. Fabryczna 5 05-119 Legionowo Tel.: 0-48 22 76 70 500 Fax: 0-48 22 76 70 513	
		Stan na luty 2024		Dokumenty dopuszczające na stronie www.aco.pl	