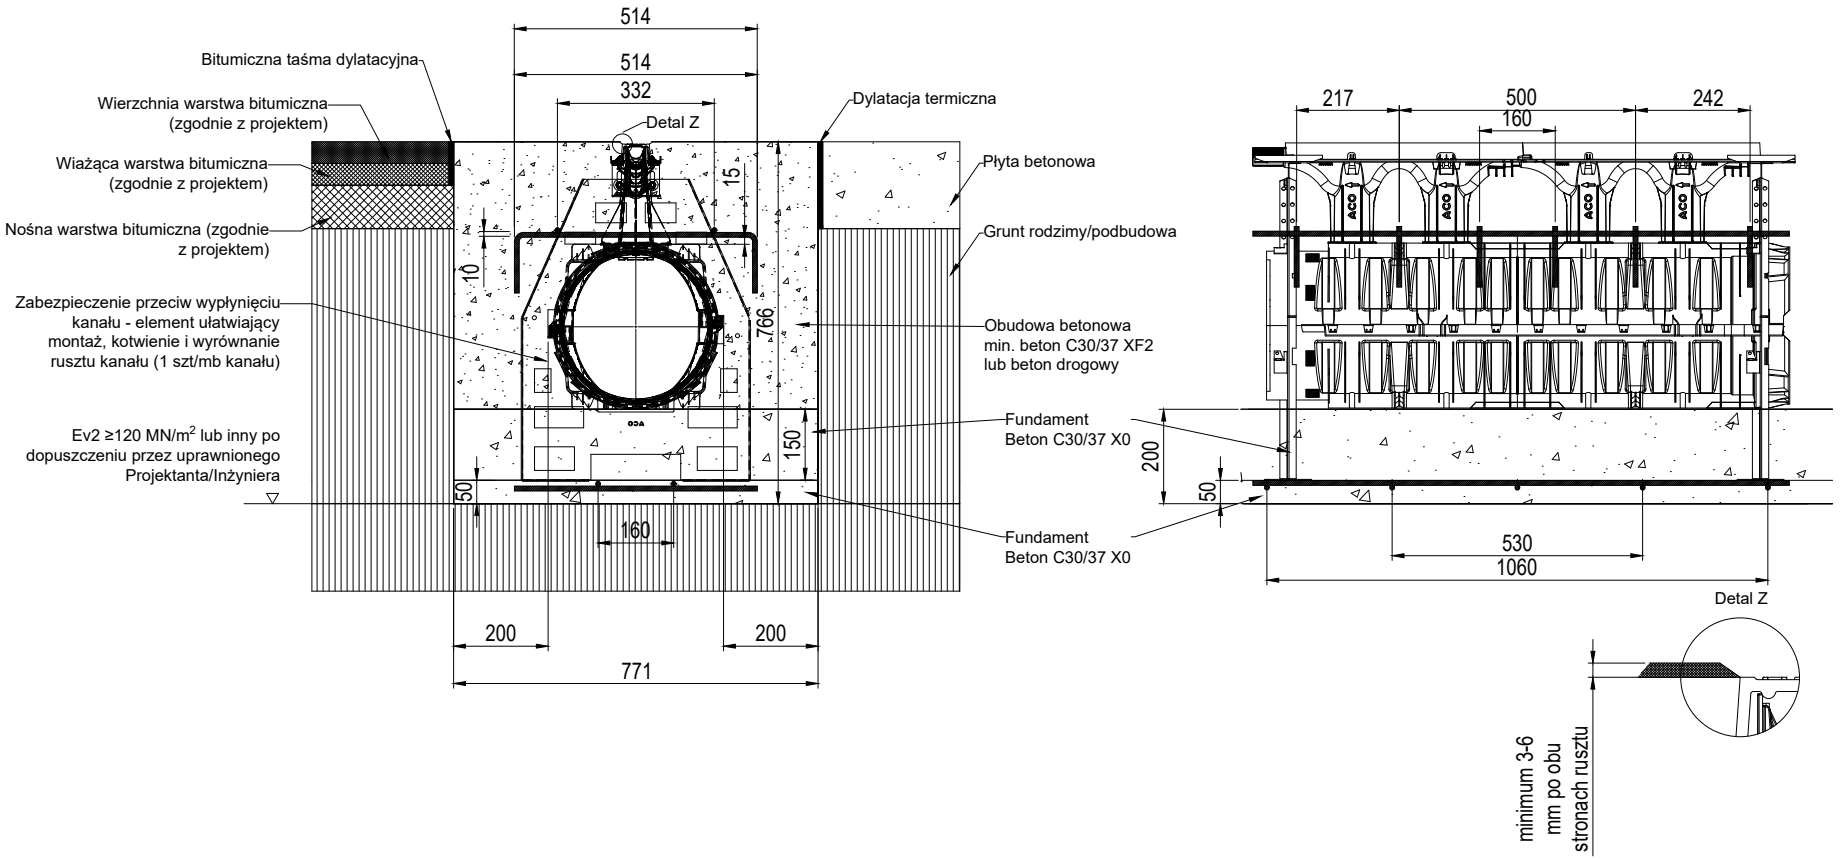

ACO Sp. z o.o.
Łajski, ul. Fabryczna 5
05-119 Legionowo
tel. 22 76 70 500
www.aco.pl info@aco.pl

Rysunek jest wyłączną własnością ACO Sp. z o.o. Bez pisemnej zgody nie może być udostępniany osobom trzecim.
All rights reserved.

Nazwa elementu			
Schemat zabudowy naw. asfalt/beton, klasa F900			
Nazwa systemu		Masa	Skala
Qmax Neo		-	1:16
Nr katalogowy	Data	Informacje dodatkowe	Format
-	07.2022	z el. ułatw. montaż.	A4