


Montaż w nawierzchni bitumicznej, klasa A15 do C250

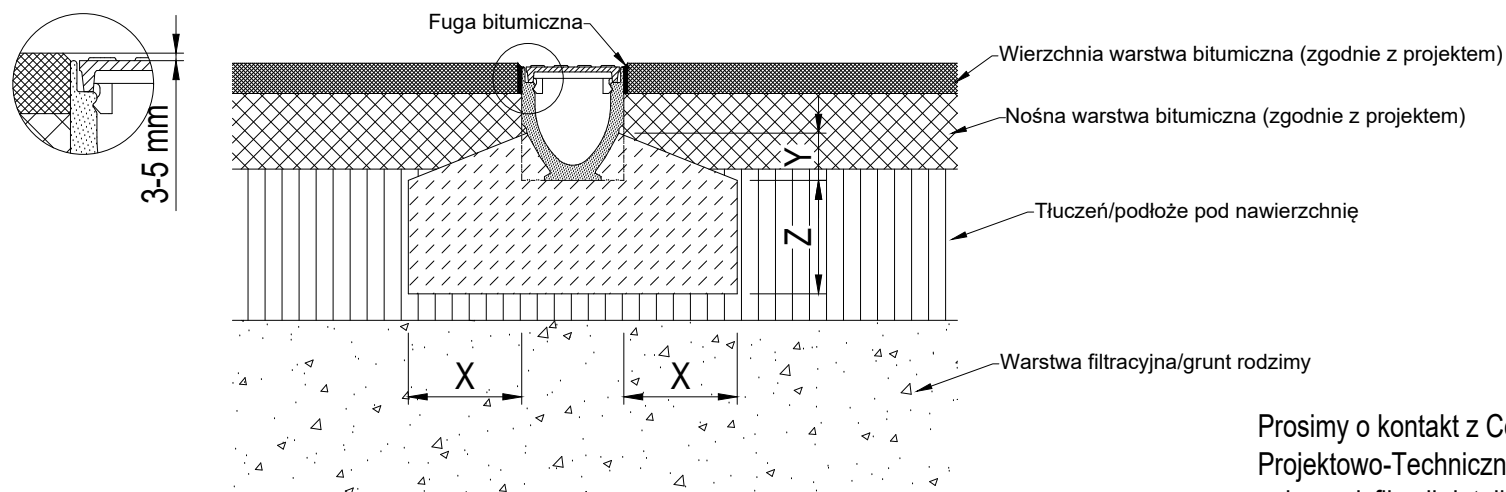

Nie stosować w poprzek dróg o dużym natężeniu ruchu oraz przed przejazdami kolejowymi!

Klasa obciążenia	A15	B125	C250
Klasa betonu zgodnie z EN 206-1	≥ C12/15	≥ C12/15	≥ C12/15
Klasa ekspozycji betonu fundamentu	X0	X0	X0
X [mm]	≥100	≥100	≥150
Y [mm]	Połowa wysokości kanału		
Z [mm]	≥100	≥100	≥150

Prosimy o kontakt z Centrum Projektowo-Technicznym ACO w celu modyfikacji detali zabudowy, jeżeli:

1. Podbudowa pod nawierzchnię jest wykonana z betonu cementowego.
2. Kanał jest zabudowany na pochylni lub u jej podnóża.



ACO Sp. z o.o.
 Łąjski, ul. Fabryczna 5
 05-119 Legionowo
 tel. 22 76 70 500
www.aco.pl info@aco.pl

Rysunek jest wyłączną własnością ACO Sp. z o.o. Bez pisemnej zgody nie może być udostępniany osobom trzecim. All rights reserved.

Nazwa elementu		Schemat zabudowy naw. bitumiczna kl. A15-C250		
Nazwa systemu		Masa	Skala	
ACO Multiline Seal in		-	-	
Nr katalogowy	Data	Informacje dodatkowe		Format
-	2022	-		A4