


Montaż w nawierzchni bitumicznej, klasa D400-E600

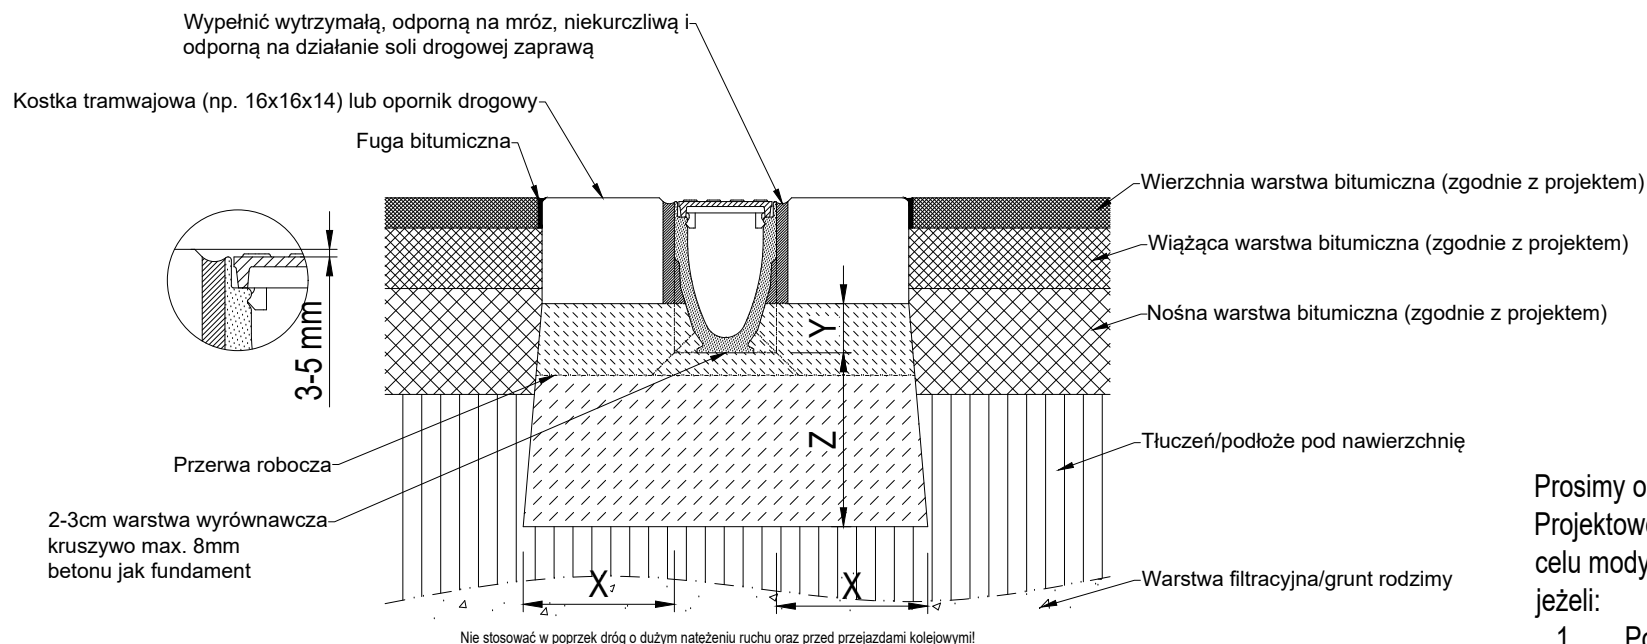

Nie stosować w poprzek dróg o dużym natężeniu ruchu oraz przed przejazdami kolejowymi!

Klasa obciążenia	D400	E600
Klasa betonu zgodnie z EN 206-1	≥ C25/30	Wymagana konsultacja. Prosimy o kontakt z Centrum Projektowo-Technicznym ACO
Klasa ekspozycji betonu fundamentu	X0	
X [mm]	≥200	
Y [mm]	Wysokość kanału	
Z [mm]	≥200	

Prosimy o kontakt z Centrum Projektowo-Technicznym ACO w celu modyfikacji detali zabudowy, jeżeli:

1. Podbudowa pod nawierzchnię jest wykonana z betonu cementowego.
2. Kanał jest zabudowany na pochylni lub u jej podnóża.



ACO Sp. z o.o.
Łąjski, ul. Fabryczna 5
05-119 Legionowo
tel. 22 76 70 500
www.aco.pl info@aco.pl

Rysunek jest wyłączną własnością ACO Sp. z o.o. Bez pisemnej zgody nie może być udostępniany osobom trzecim. All rights reserved.

Nazwa			
Schemat zabudowy naw. bitumiczna kl. D400-E600			
Nazwa systemu		Masa	Skala
ACO Multiline Seal in		-	-
Nr katalogowy	Data	Informacje dodatkowe	Format
-	2022	-	A4