


Montaż w nawierzchni brukowej, klasa D400-E600

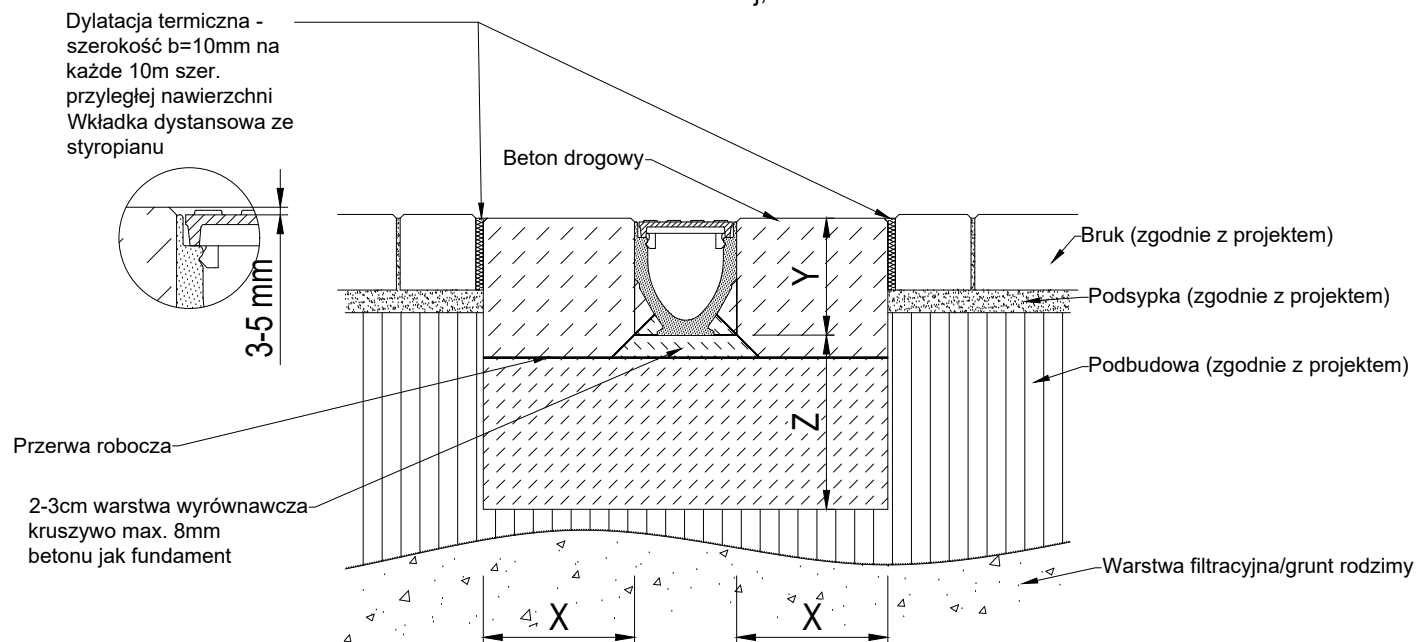

Nie stosować w poprzek dróg o dużym natężeniu ruchu oraz przed przejazdami kolejowymi!

Klasa obciążenia	D400	E600
Klasa betonu fundamentu zgodnie z EN 206-1	$\geq \text{C}25/30$	Wymagana konsultacja. Prosimy o kontakt z Centrum Projektowo-Technicznym ACO
Klasa ekspozycji betonu fundamentu	X0	
X [mm]	≥ 200	Projektowo-Technicznym ACO
Y [mm]	Wysokość kanału	
Z [mm]	≥ 200	

Prosimy o kontakt z Centrum Projektowo-Technicznym ACO w celu modyfikacji detali zabudowy, jeżeli:

1. Podbudowa pod nawierzchnię jest wykonana z betonu cementowego.
2. Kanał jest zabudowany na pochylni lub u jej podnóża.



ACO Sp. z o.o.
Łąjski, ul. Fabryczna 5
05-119 Legionowo
tel. 22 76 70 500
www.aco.pl info@aco.pl

Rysunek jest wyłączną własnością ACO Sp. z o.o. Bez pisemnej zgody nie może być udostępniany osobom trzecim. All rights reserved.

Nazwa		Schemat zabudowy naw. brukowa kl. D400		
Nazwa systemu		Masa	Skala	
ACO Multiline Seal in		-	-	
Nr katalogowy	Data	Informacje dodatkowe	Format	
-	2022	-	A4	