
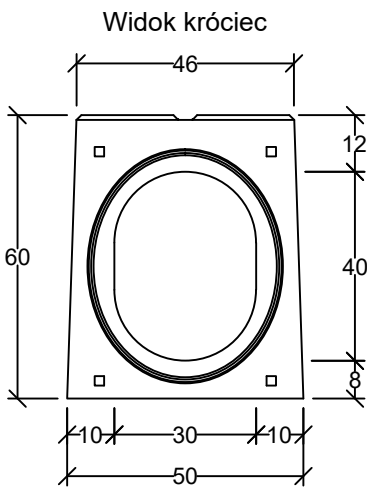
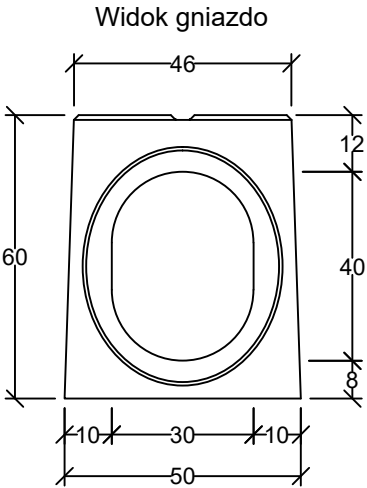
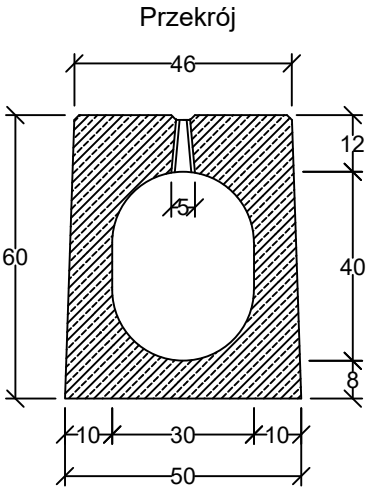


Widok z góry

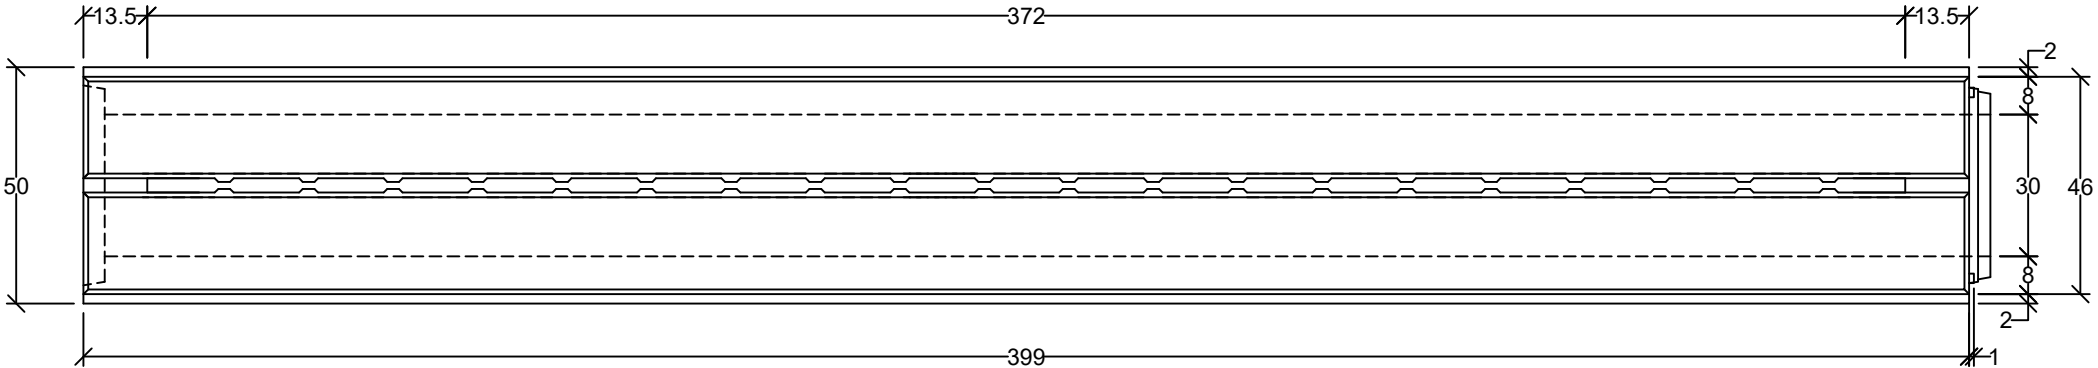

Lp.	Poprawka	Data	Edycja	Spr.	Bez skali	Systematyczna prezentacja obejmująca odpowiednie wymiary. Projekt może różnić się szczegółami.
		21.11.23	Be		EN 1433	
					Profil 30/40	
					Powierzchnia kanału paska,	
					szczelina ciągła	
					R3040E	
					R3040E PL.dwg	

Betonwerk Neu-Ulm GmbH & Co. KG
Fischerholzweg 54
89233 Neu-Ulm
Tel. 0731/97980-0
betonwerk.neu-ulm@betonschilzrinne.de