




Widok z góry

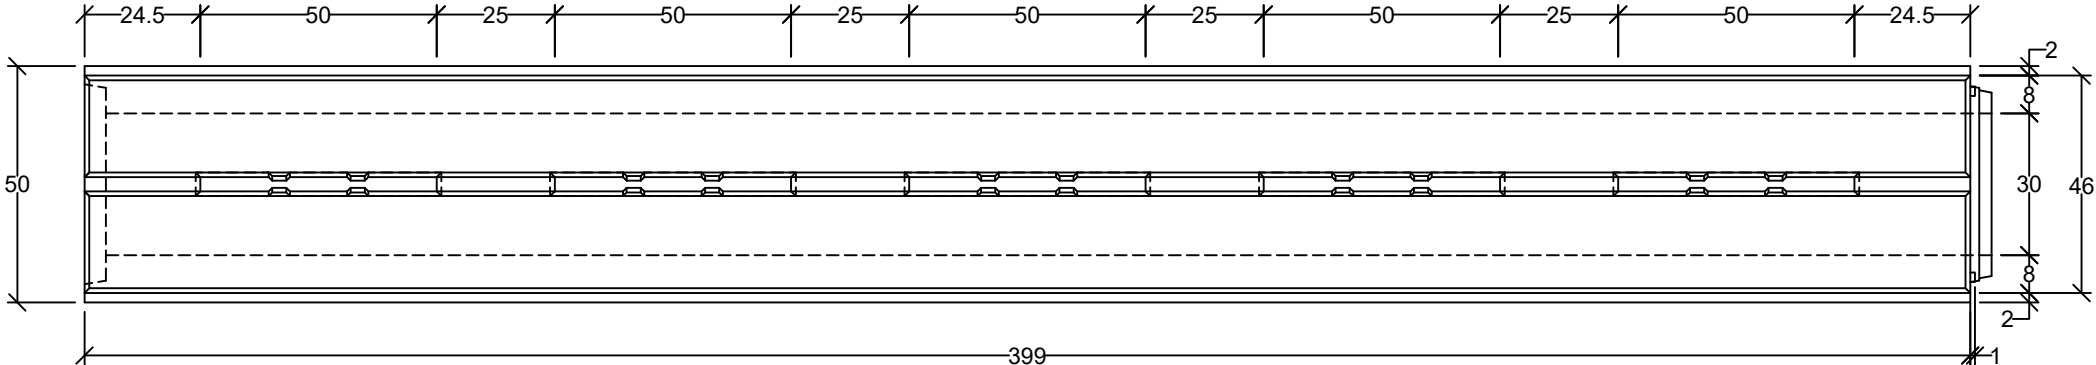


Przekrój

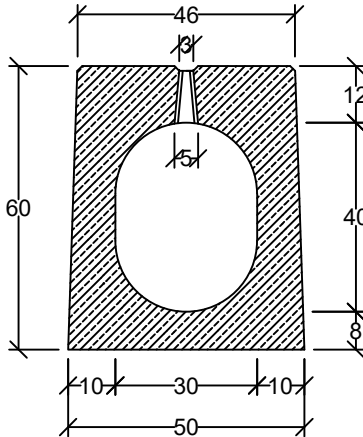

Widok gniazdo

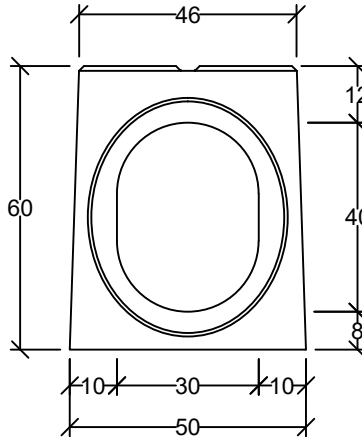

Widok króciec

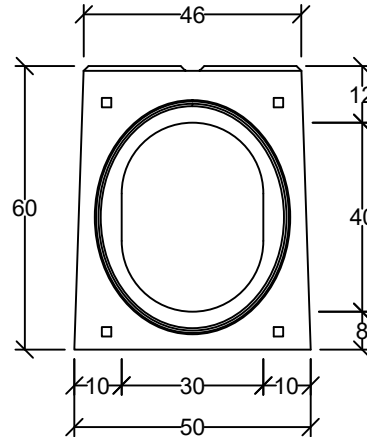

				Data	Edycja	Skala 1:16	
				work	17.08.22	Be	
				check			EN 1433
							Profil 30/40, Powierzchnia kanału płaska, szczelina przerwana Klasa D400 i F900
Lp.	Zmiana	Data	Nazw.				
 betonwerk Neu-Ulm							Strona
Betonwerk Neu-Ulm GmbH & Co. KG Fischerholzweg 54 89233 Neu-Ulm Tel. 0731/97980-0 E-Mail betonwerk-neu-ulm@rohr.de							R3040UE
							R3040UE_PL.dwg