




Widok z góry

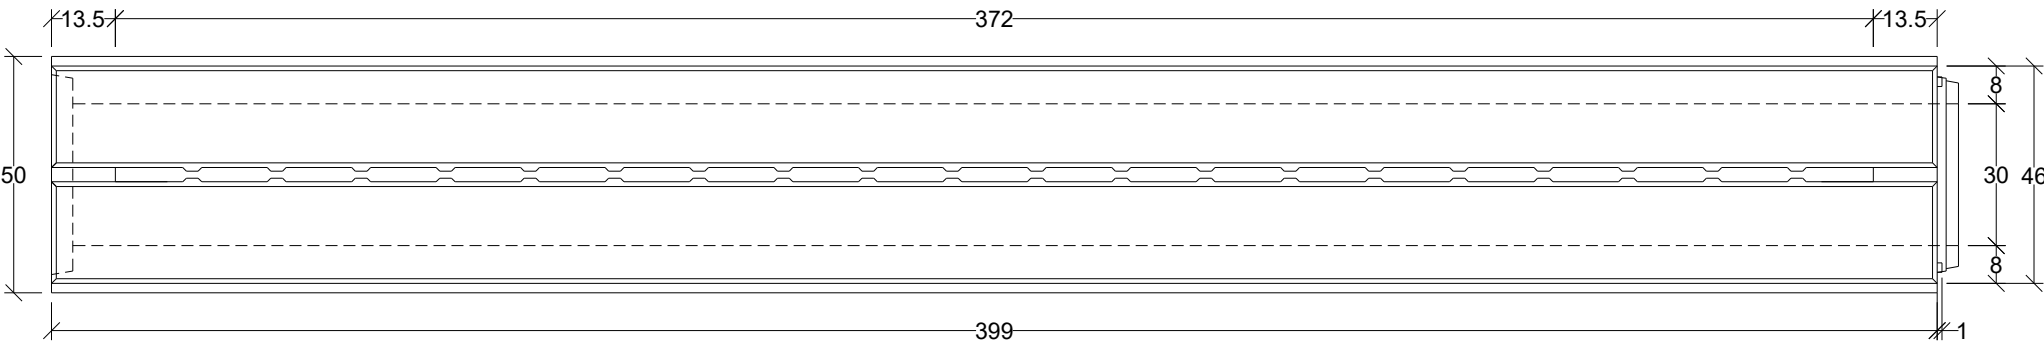


Przekrój

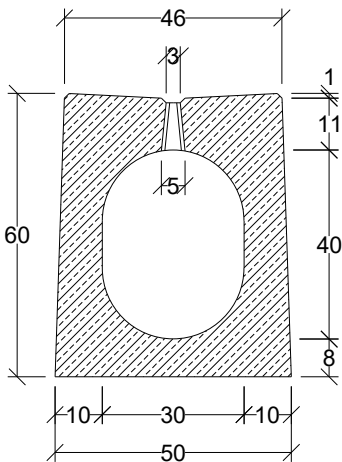

Widok gniazdo

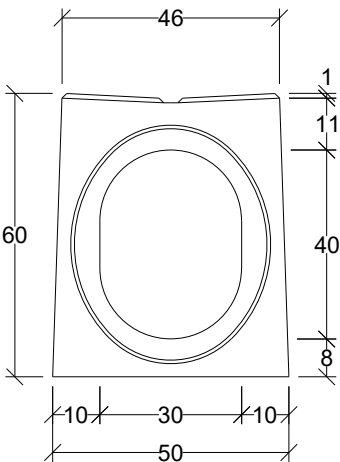

Widok króciec

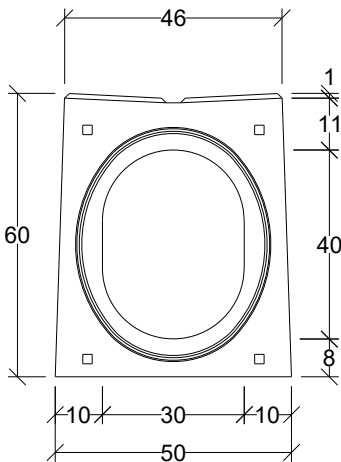

Lp.	Poprawka	Data	Edycja	Spr.	Bez skali	Systematyczna prezentacja obejmująca odpowiednie wymiary. Projekt może różnić się szczegółami.
		21.11.23	Be		EN 1433	
					Profil 30/40	
					Powierzchnia kanału z nachyleniem do szczeliny, szczelina ciągła	
					R3040	
					R3040_PL.dwg	



Betonwerk Neu-Ulm GmbH & Co. KG
Fischerholzweg 54
89233 Neu-Ulm
Tel. 0731/97980-0
betonwerk.neu-ulm@betonschilzrinne.de