
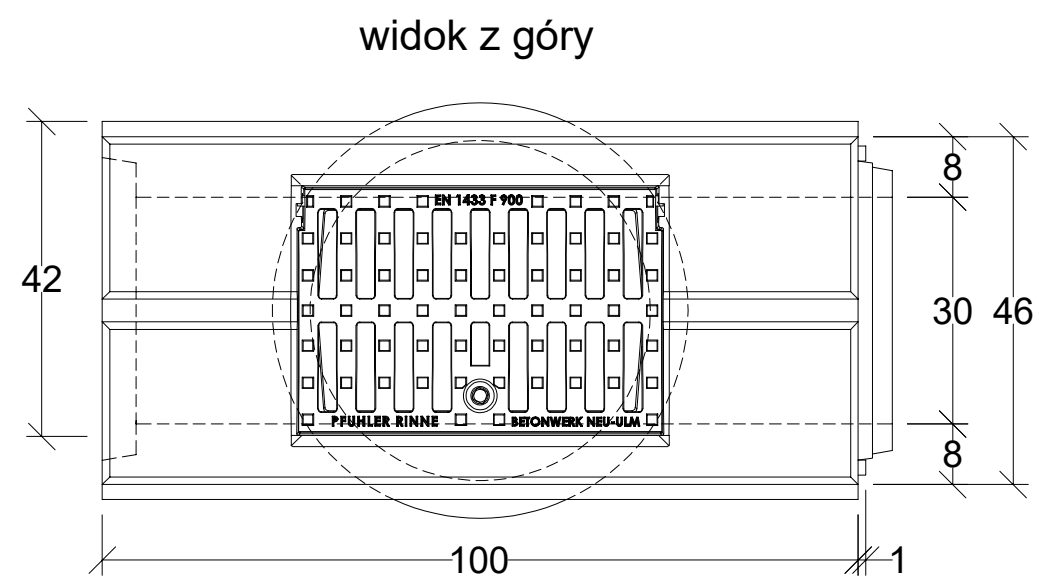


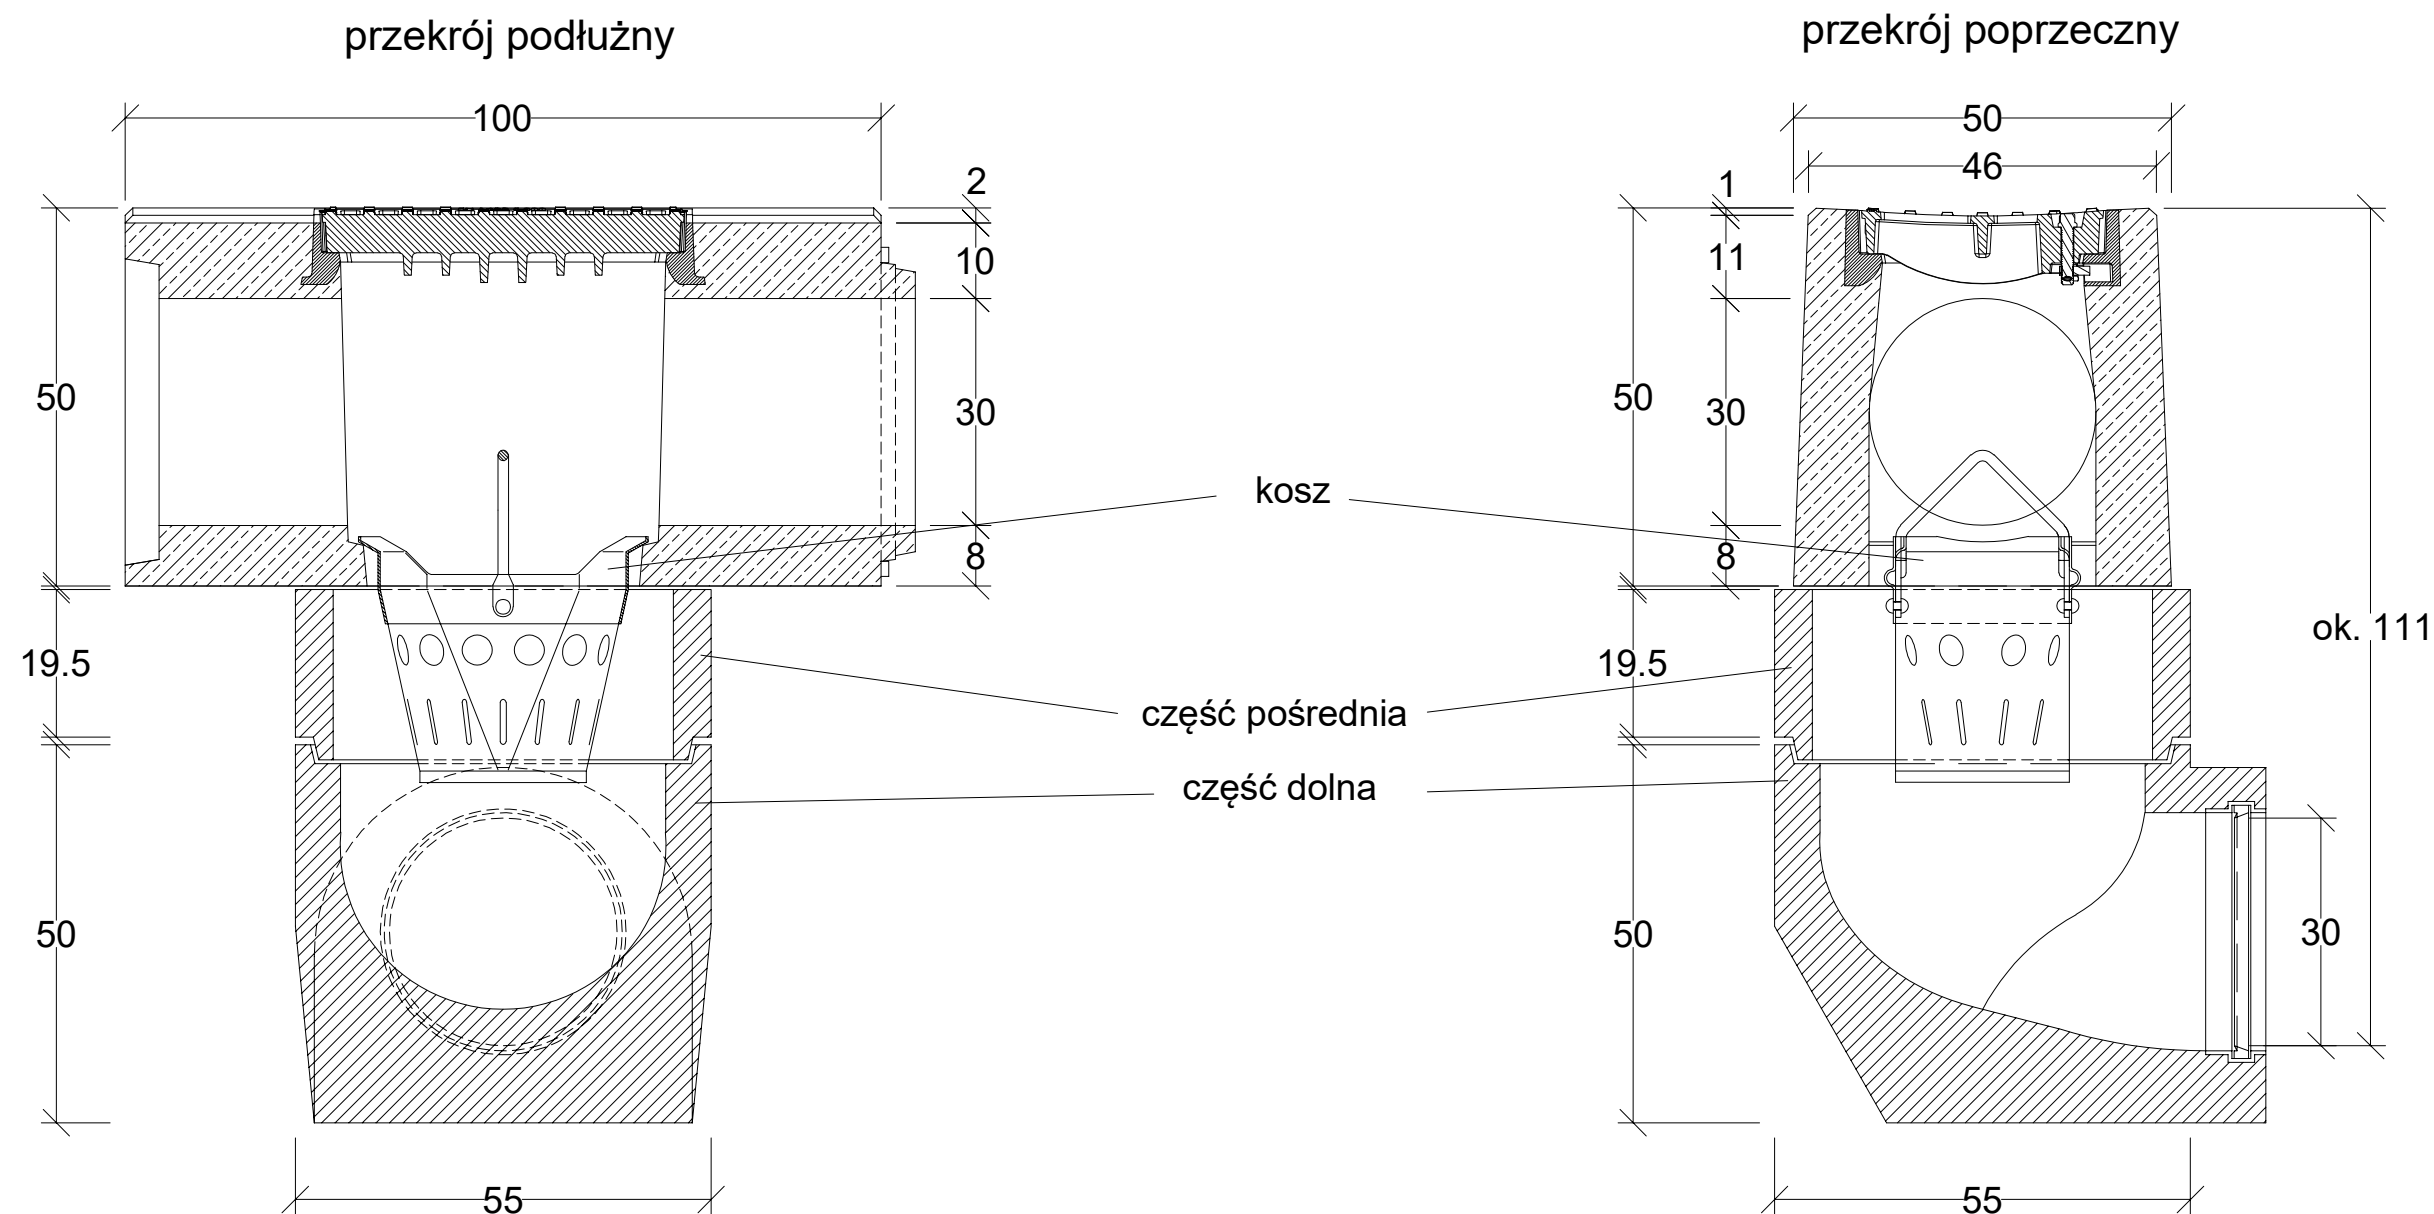

		ACO Sp. z o.o. Łajski, ul. Fabryczna 5 05-119 Legionowo tel. 22 76 70 500 www.aco.pl info@aco.pl		Rysunek jest wyłączną własnością ACO Sp. z o.o. Bez pisemnej zgody nie może być udostępniany osobom trzecim. All rights reserved.	
Nazwa elementu Studnia, profil 30R, spadek do szczeliny					
Nazwa systemu ACO Drain PowerSlot			Masa 590 kg	Skala 1:10	
Nr katalogowy R30RS	Data 04.2025	Informacje dodatkowe Klasa F900		Format A3	